

PROPUESTA CONVENIO URBANISTICO
TERRENOS JUNTO A HOSPITAL
EN ALCALA LA REAL. (JAEN)

01






INGENIERO DE CAMINOS JEFE OFICINA TECNICA
MIGUEL ROSALES PEINADO


FECHA: OCTUBRE 2002
ESCALA: 1:500



PLANO DE USOS

Miguel Rosales Peinado

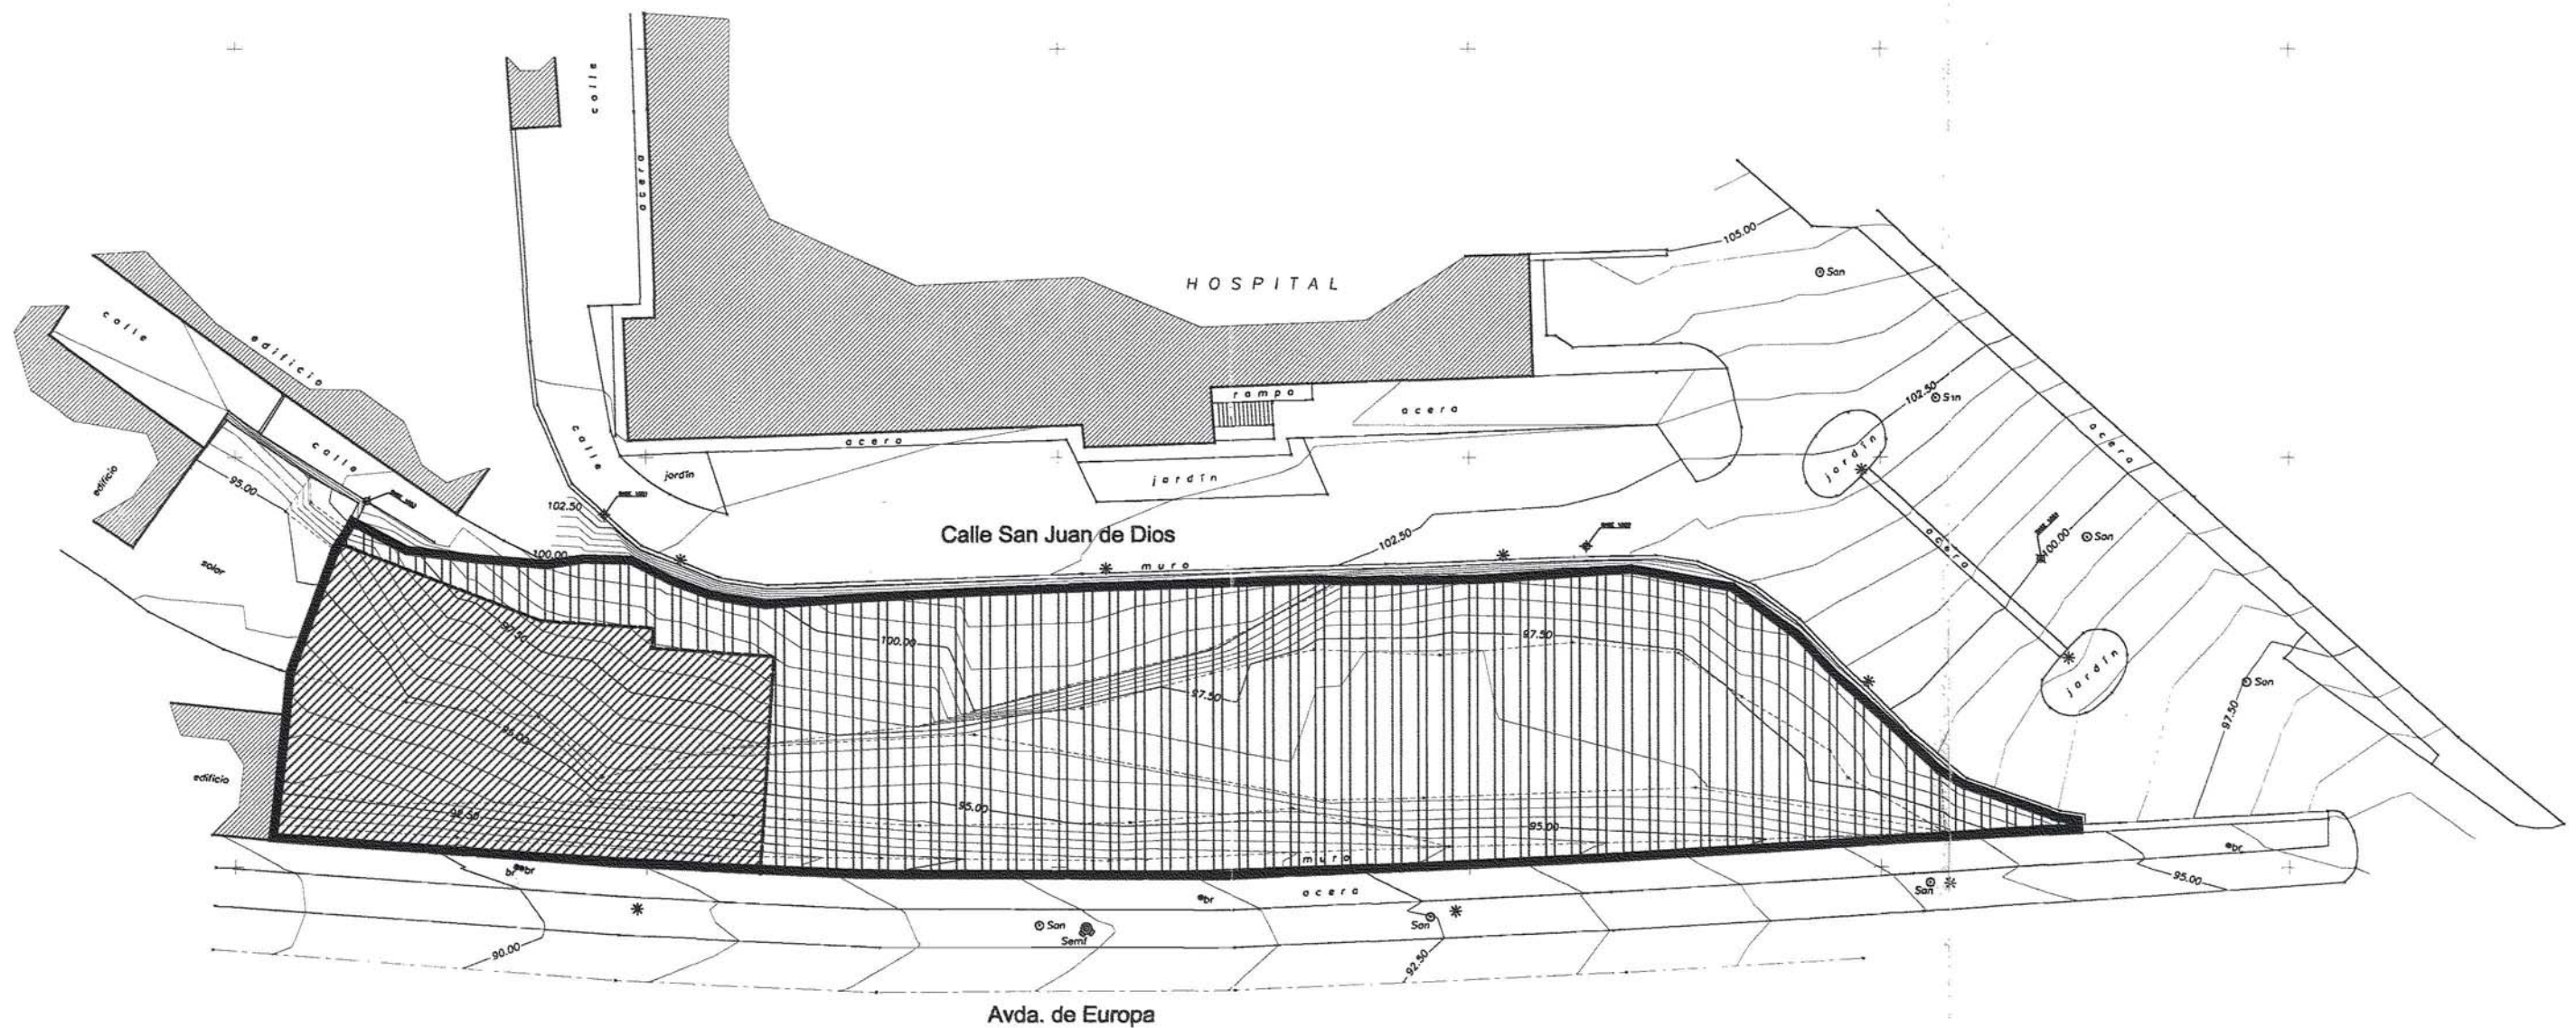

-  PARCELA TOTAL: SUPERFICIE 2.476m²
-  PARCELA USO RESIDENCIAL PLURIFAMILIAR (B+3): SUPERFICIE 640,72m²
-  PARCELA USO EQUIPAMIENTO COMUNITARIO: SUPERFICIE 1.835,28m²



-  D. IGNACIO GONZÁLEZ DE LARA SANTAOLALLA
-  EXCMO. AYUNTAMIENTO DE ALCALÁ LA REAL

MAYO-07	ESTUDIO DE DETALLE EN AVD. EUROPA
0907	ALCALÁ LA REAL (Jaén)
promotor SCDAD.COOP. ANDALUZA DE LA CONST. "SANTO DOMINGO DE SILOS"	
juan fco. almazán lópez arquitecto	
c/ general castres 11-1ºb alcálá la real (jaén) tlfno: 953587923-953582531 fax: 953587131 jalmazan@almazanarquitecto.es www.almazanarquitecto.es	
PARCELARIO ORIGINAL	ORDENACIÓN
delineante Rafael Pulido	escala 1:500
	04