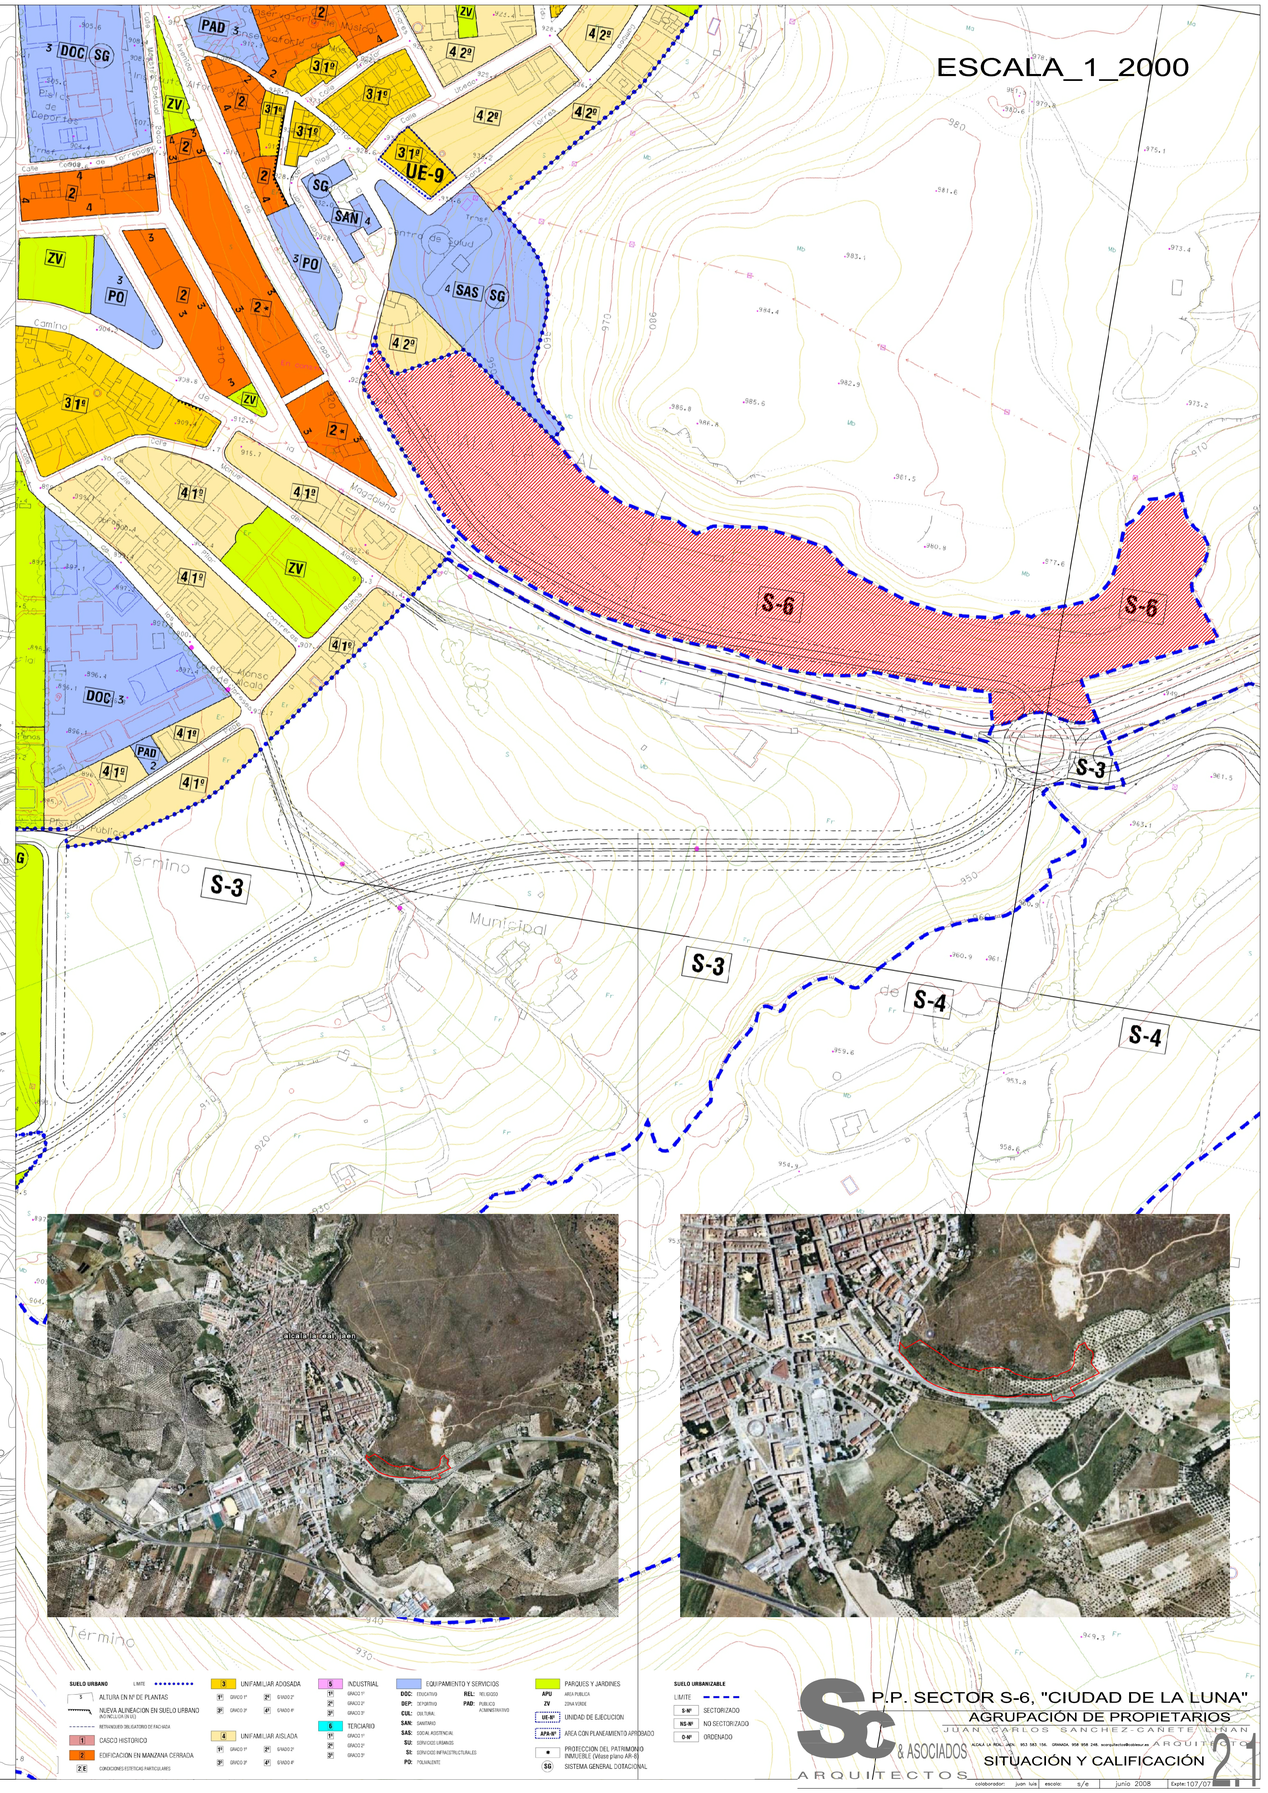

P.P. SECTOR S-6, "CIUDAD DE LA LUNA"

AGRUPACIÓN DE PROPIETARIOS

JUAN CARLOS SANCHEZ-CAÑETE LIÑAN

Sc & ASOCIADOS ARQUITECTOS

ARQUITECTO
ALCALA LA REAL, JAEN. 953 583 104. GRANADA. 958 808 248. acorp@arquitectosalcala.es

SITUACIÓN Y CALIFICACIÓN

colaborador:	juan luis	escala:	s/e	junio 2008	Expte:107/07