




SECCION TRANSVERSAL TIPO II  
VIALES "B, C, E, F, H"

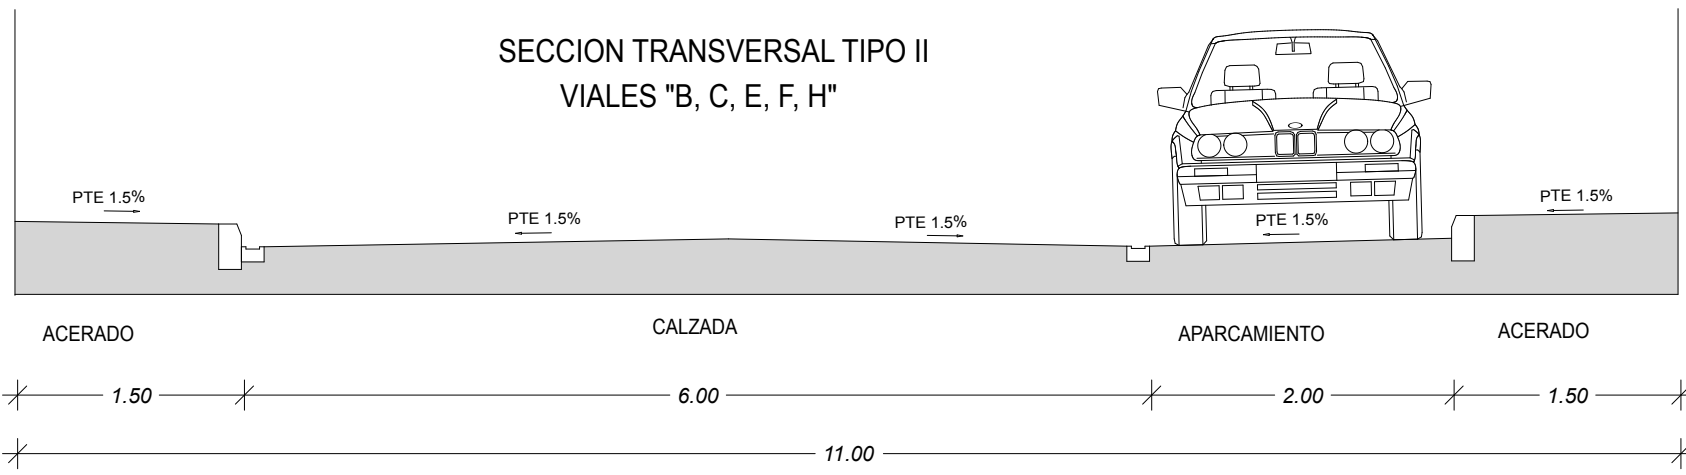

SECCION TRANSVERSAL TIPO III  
VIAL "G"

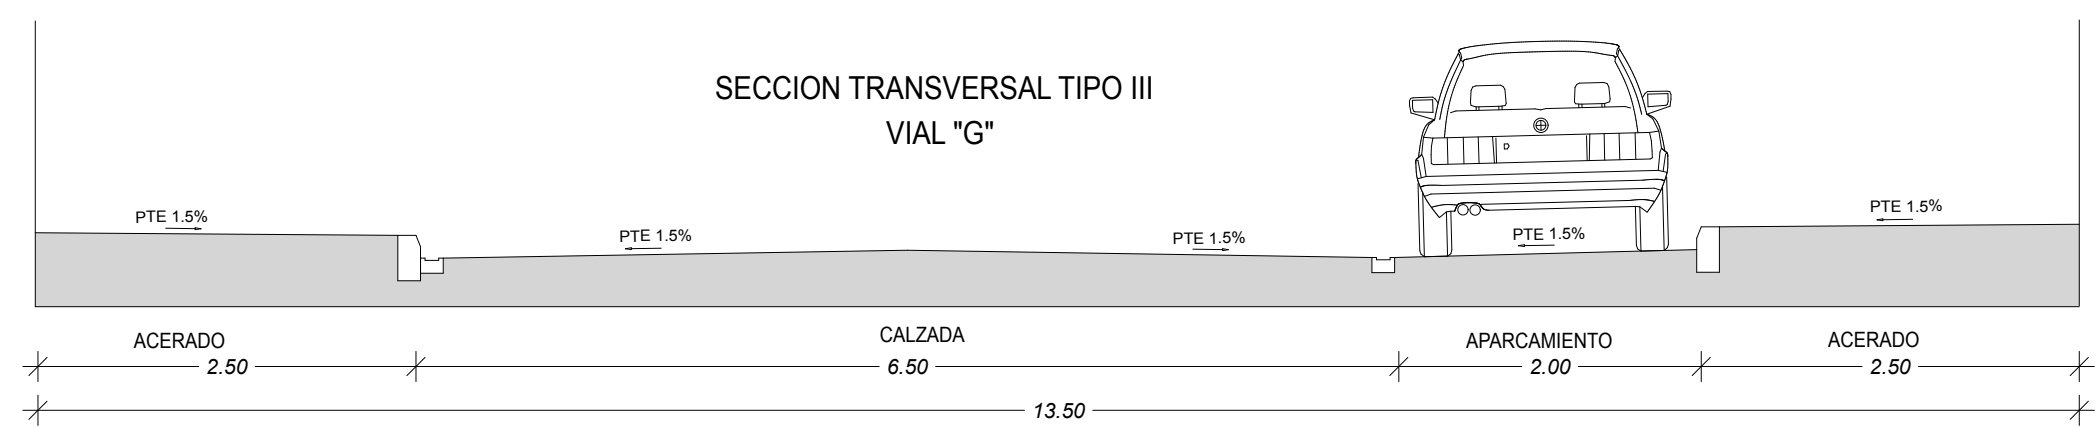


SECCION TRANSVERSAL TIPO IV  
VIAL "D"

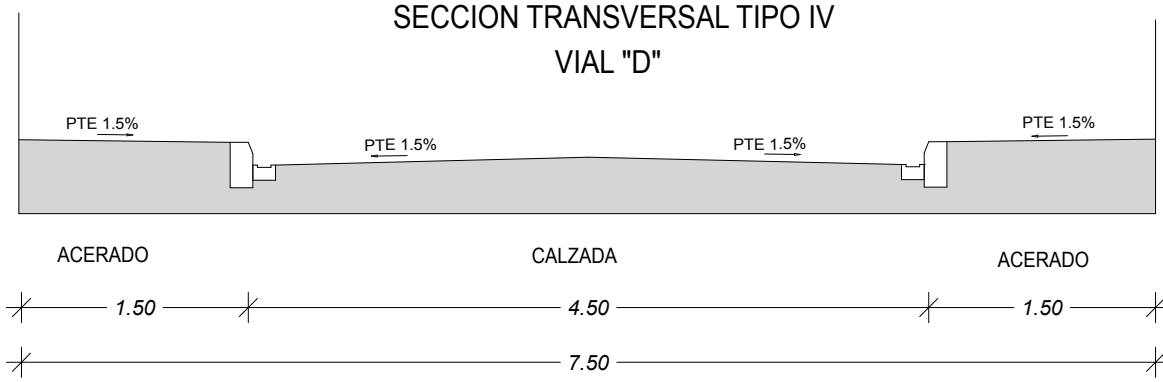


- 1 SUBBASE GRANULAR CON ZAHORRA NATURAL
- 2 BASE GRANULAR CON ZAHORRA ARTIFICIAL
- 3 RIEGO DE IMPRIMACION
- 4 CAPA INTERMEDIA CON MEZCLA BITUMINOSA EN CALIENTE
- 5 RIEGO DE ADHERENCIA
- 6 CAPA DE RODADURA CON MEZCLA BITUMINOSA EN CALIENTE
- 7 MORTERO DE AGARRE
- 8 SOLERA DE HORMIGON
- 9 BORDILLO DE HORMIGON PREFABRICADO
- 10 PAVIMENTO BALDOSA HIDRAULICA
- 11 EXPLANADA
- 12 RIGOLA DE HORMIGON PREFABRICADO


SECCION TRANSVERSAL TIPO VI  
"CAMINO NUEVO"

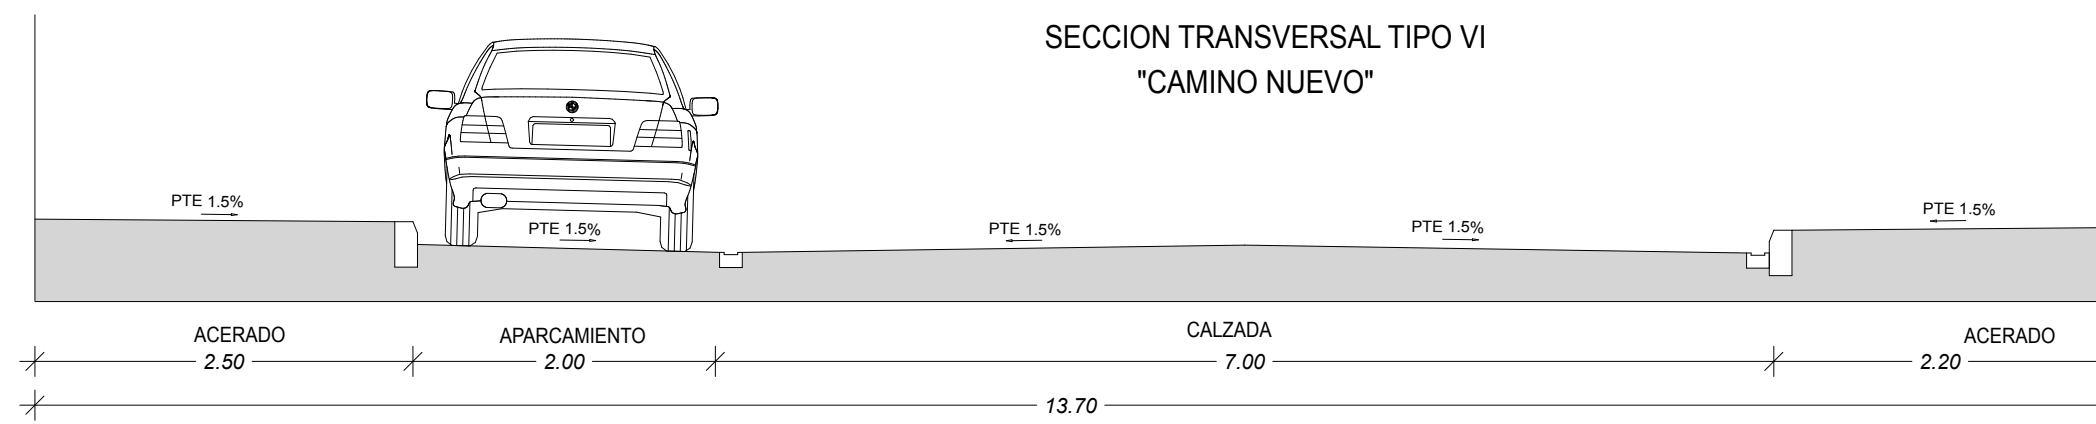

SECCION TRANSVERSAL TIPO V  
VIAL "I"

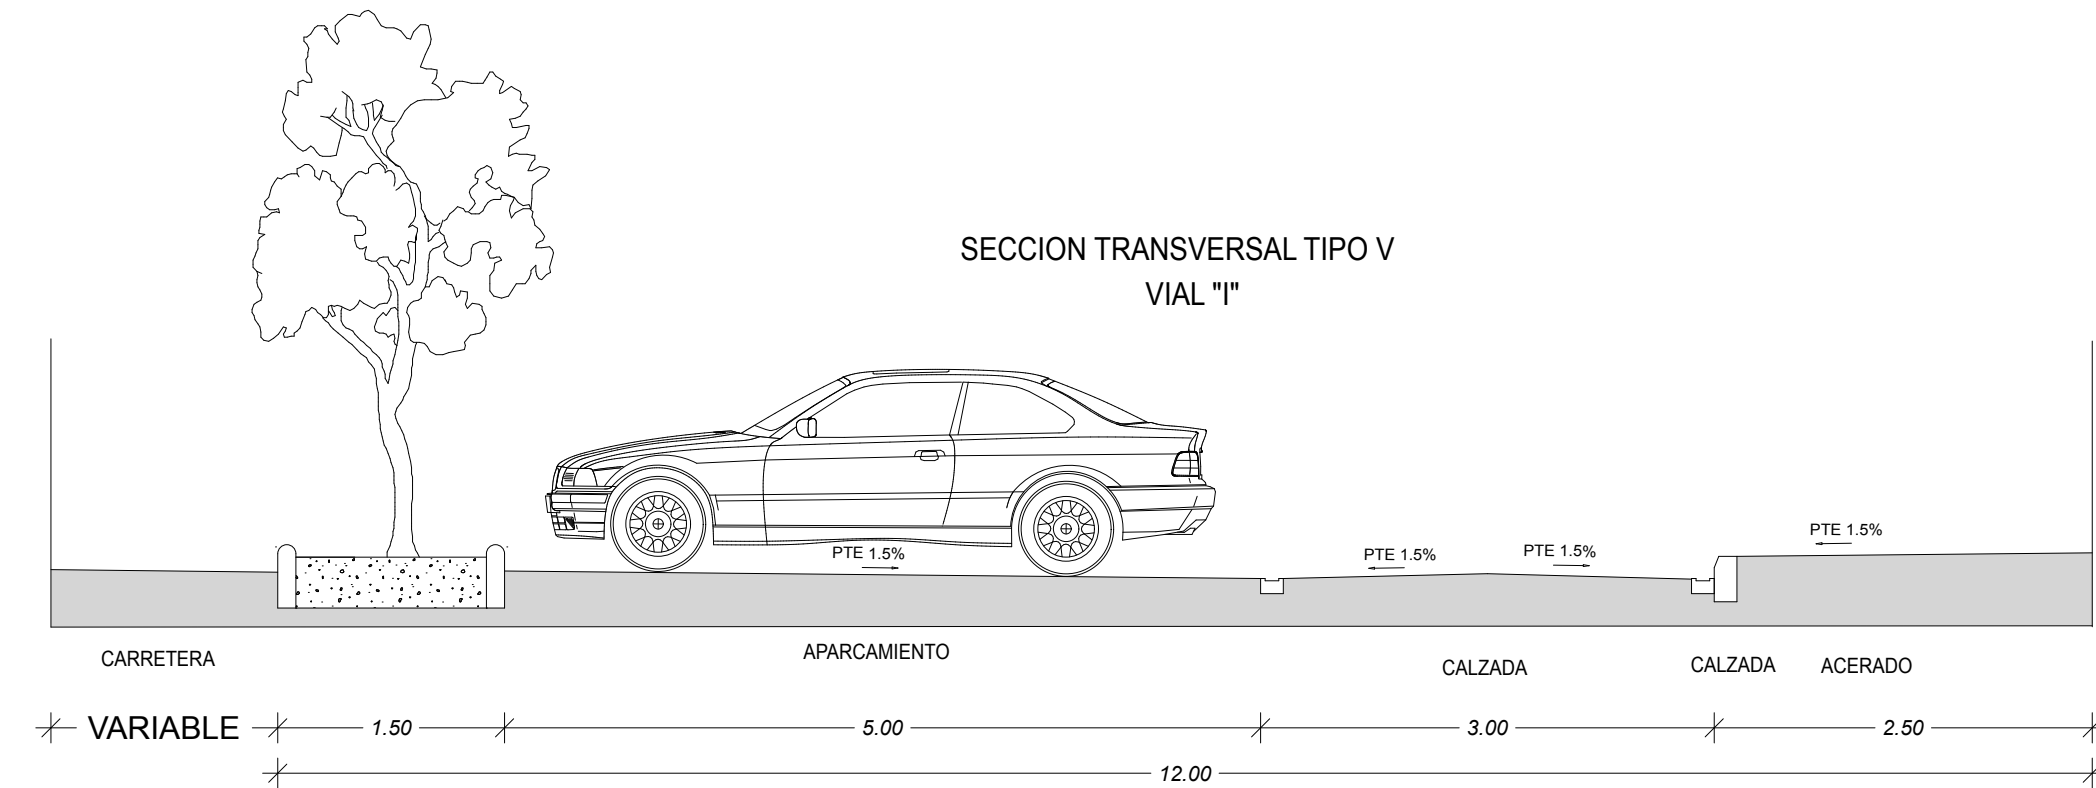

SECCION TRANSVERSAL TIPO I  
VIAL "A"

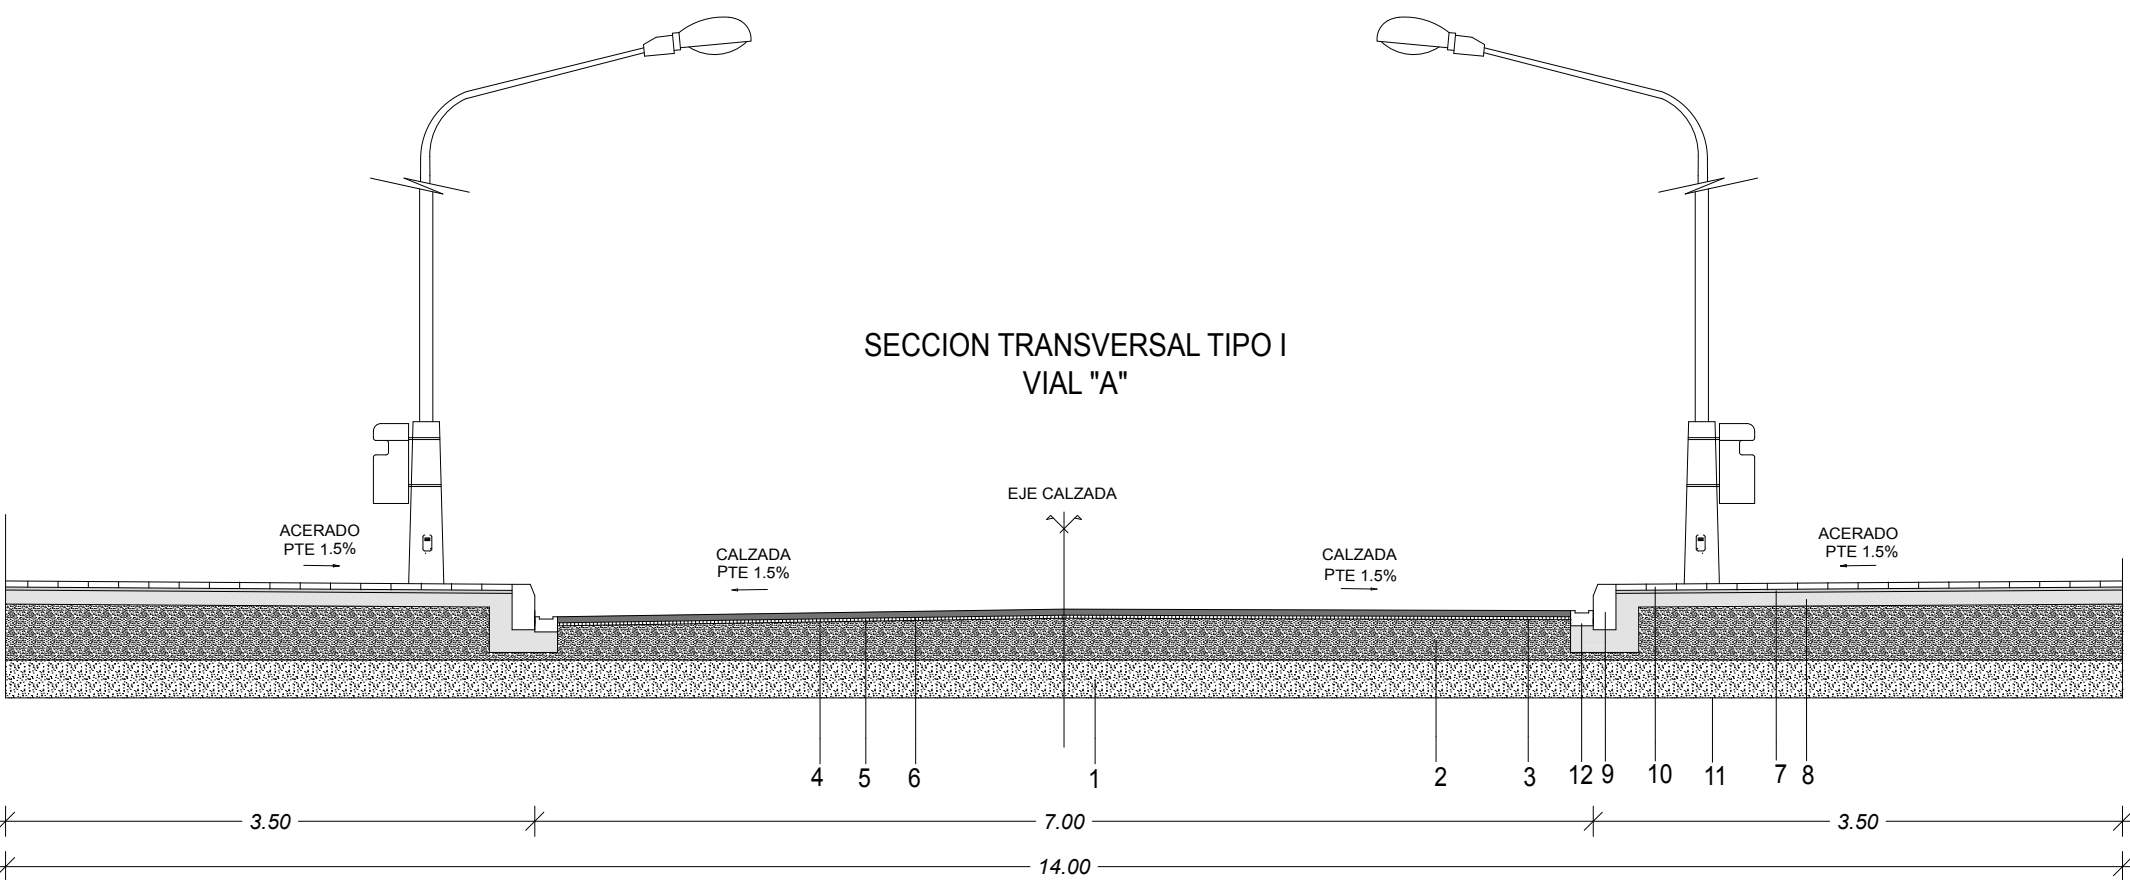

NOVIEMBRE-08	PLAN ESPECIAL DE REFORMA INTERIOR UE-3
03 5205	ALCALÁ LA REAL (Jaén)
promotor	
<b>AGRUPACIÓN DE PROPIETARIOS UE - 3</b>	
<b>almazán y asociados arquitectos, s.l.</b>	
<small>c/ general lasres 11-1ºb                  alcala la real (jaen)                  tlf: 953587023-953582531 fax: 953587131                  jfalmazan@almazanarquitecto.es                  www.almazanarquitecto.es</small>	
juan fco. almazán lópez arquitecto	
RED VIARIA SECCIONES TRANSVERSALES	ORDENACIÓN
delineante	escala 1 : 50
	<b>14</b>