
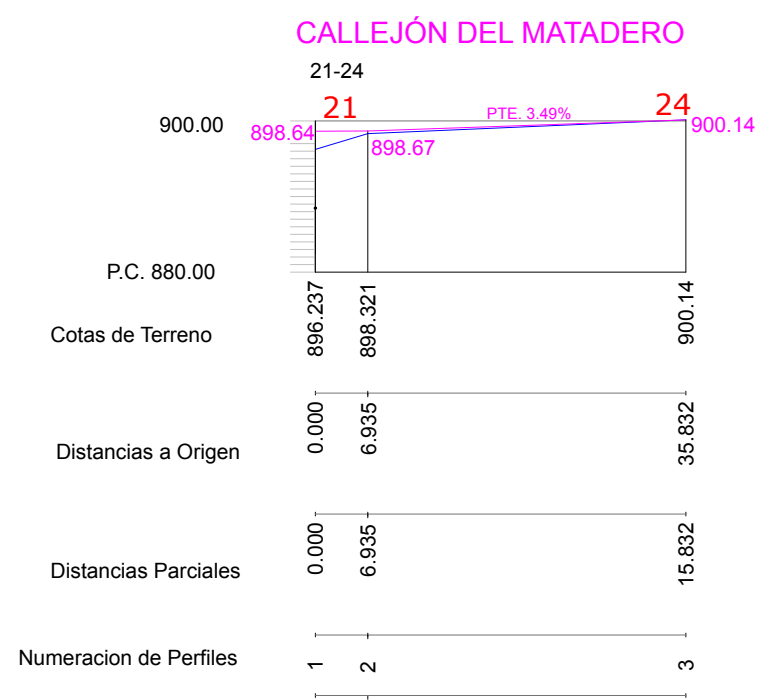


ESCALAS
 HORIZONTAL = 1.000
 VERTICAL = 1.000

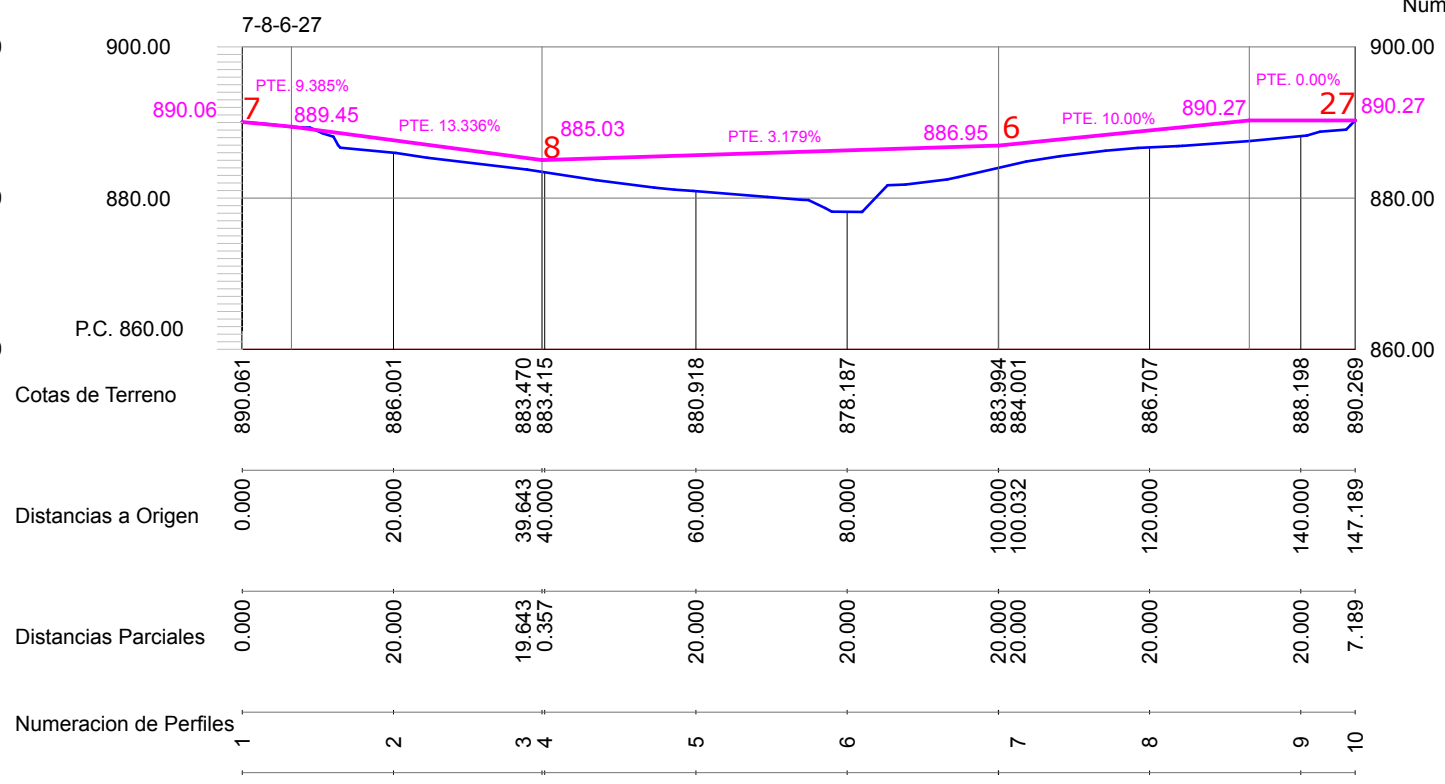

NOVIEMBRE-08	PLAN ESPECIAL DE REFORMA INTERIOR UE-3	
03 5205	ALCALÁ LA REAL (Jaén)	
promotor		
AGROPACCIÓN DE PROPIETARIOS UE - 3		
almazán y asociados arquitectos, s.l.		
<small>c/ general lathes 11-1º alcala la real (jaen) tlfno: 953587023-953582531 fax: 953587131 jfalmazan@almazanarquitectos.es www.almazanarquitectos.es</small>		
juan fco. almazán lópez		arquitecto
PERFILES LONGITUDINALES I		plano de
delineante	escala	ORDENACIÓN
	1 : 1.000	16