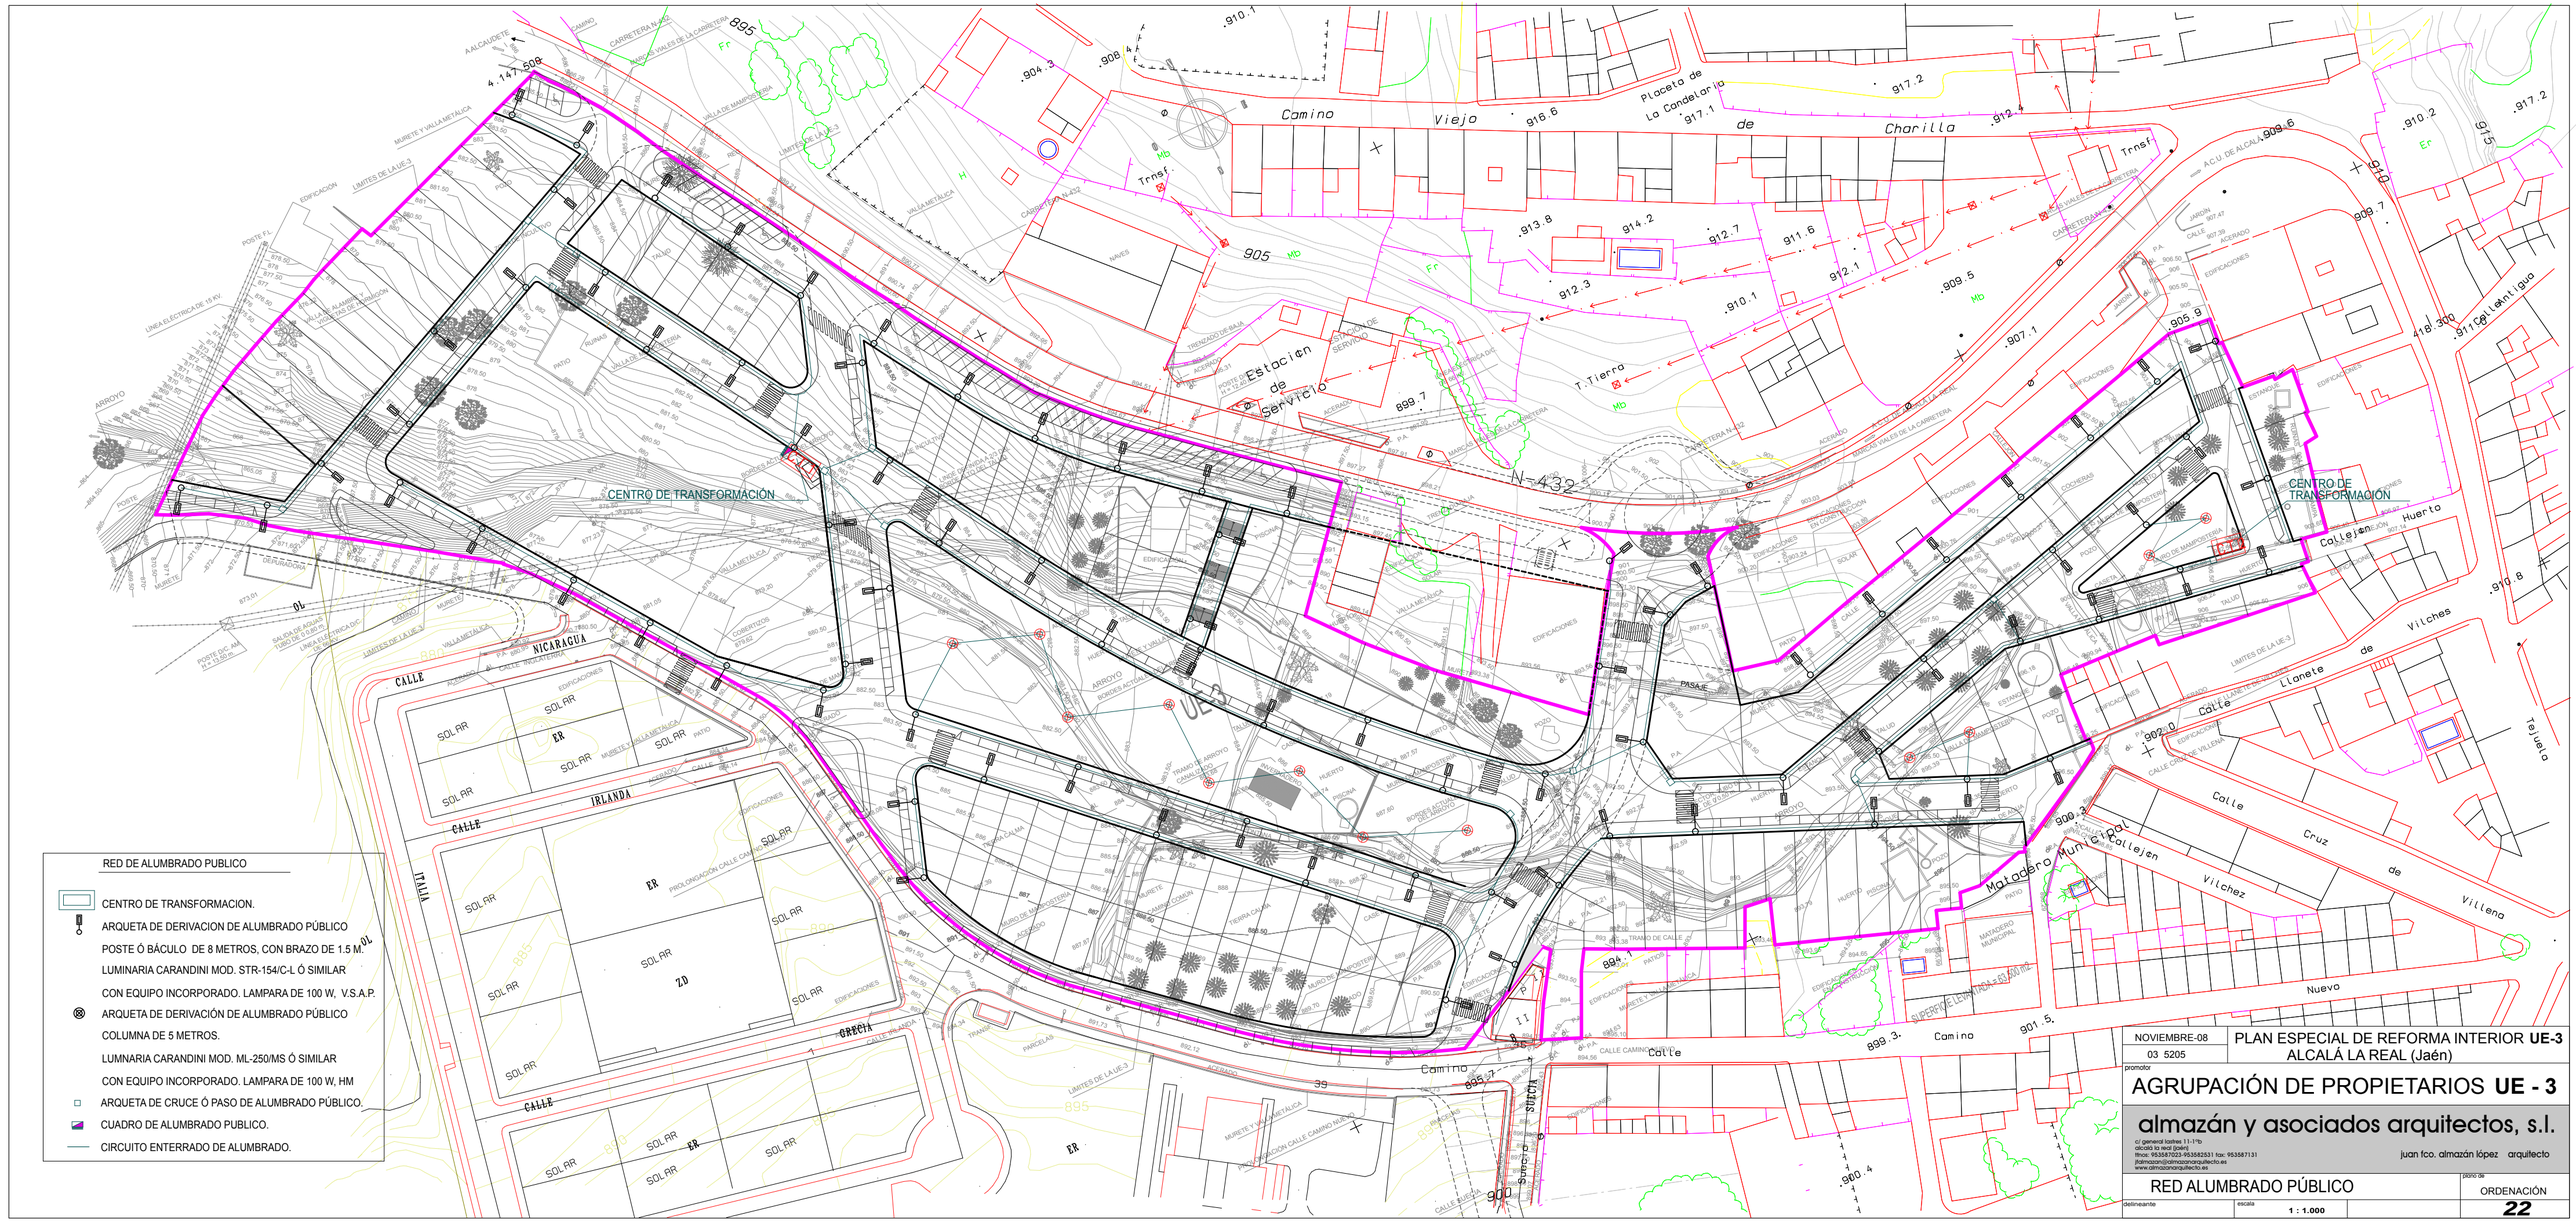

NOVIEMBRE-08	PLAN ESPECIAL DE REFORMA INTERIOR **UE-3**
03 5205	ALCALÁ LA REAL (Jaén)

promotor

AGRUPACIÓN DE PROPIETARIOS **UE - 3**

almazán y asociados arquitectos, s.l.

c/ general lastres 11-1ºb
alcalá la real (jaén)
tlfnos: 953587023-953582531 fax: 953587131
jtalmazan@almazanarquitectos.es
www.almazanarquitectos.es

juan fco. almazán lópez arquitecto

RED ALUMBRADO PÚBLICO

delineante	escala	plano de
	1 : 1.000	ORDENACIÓN
		22