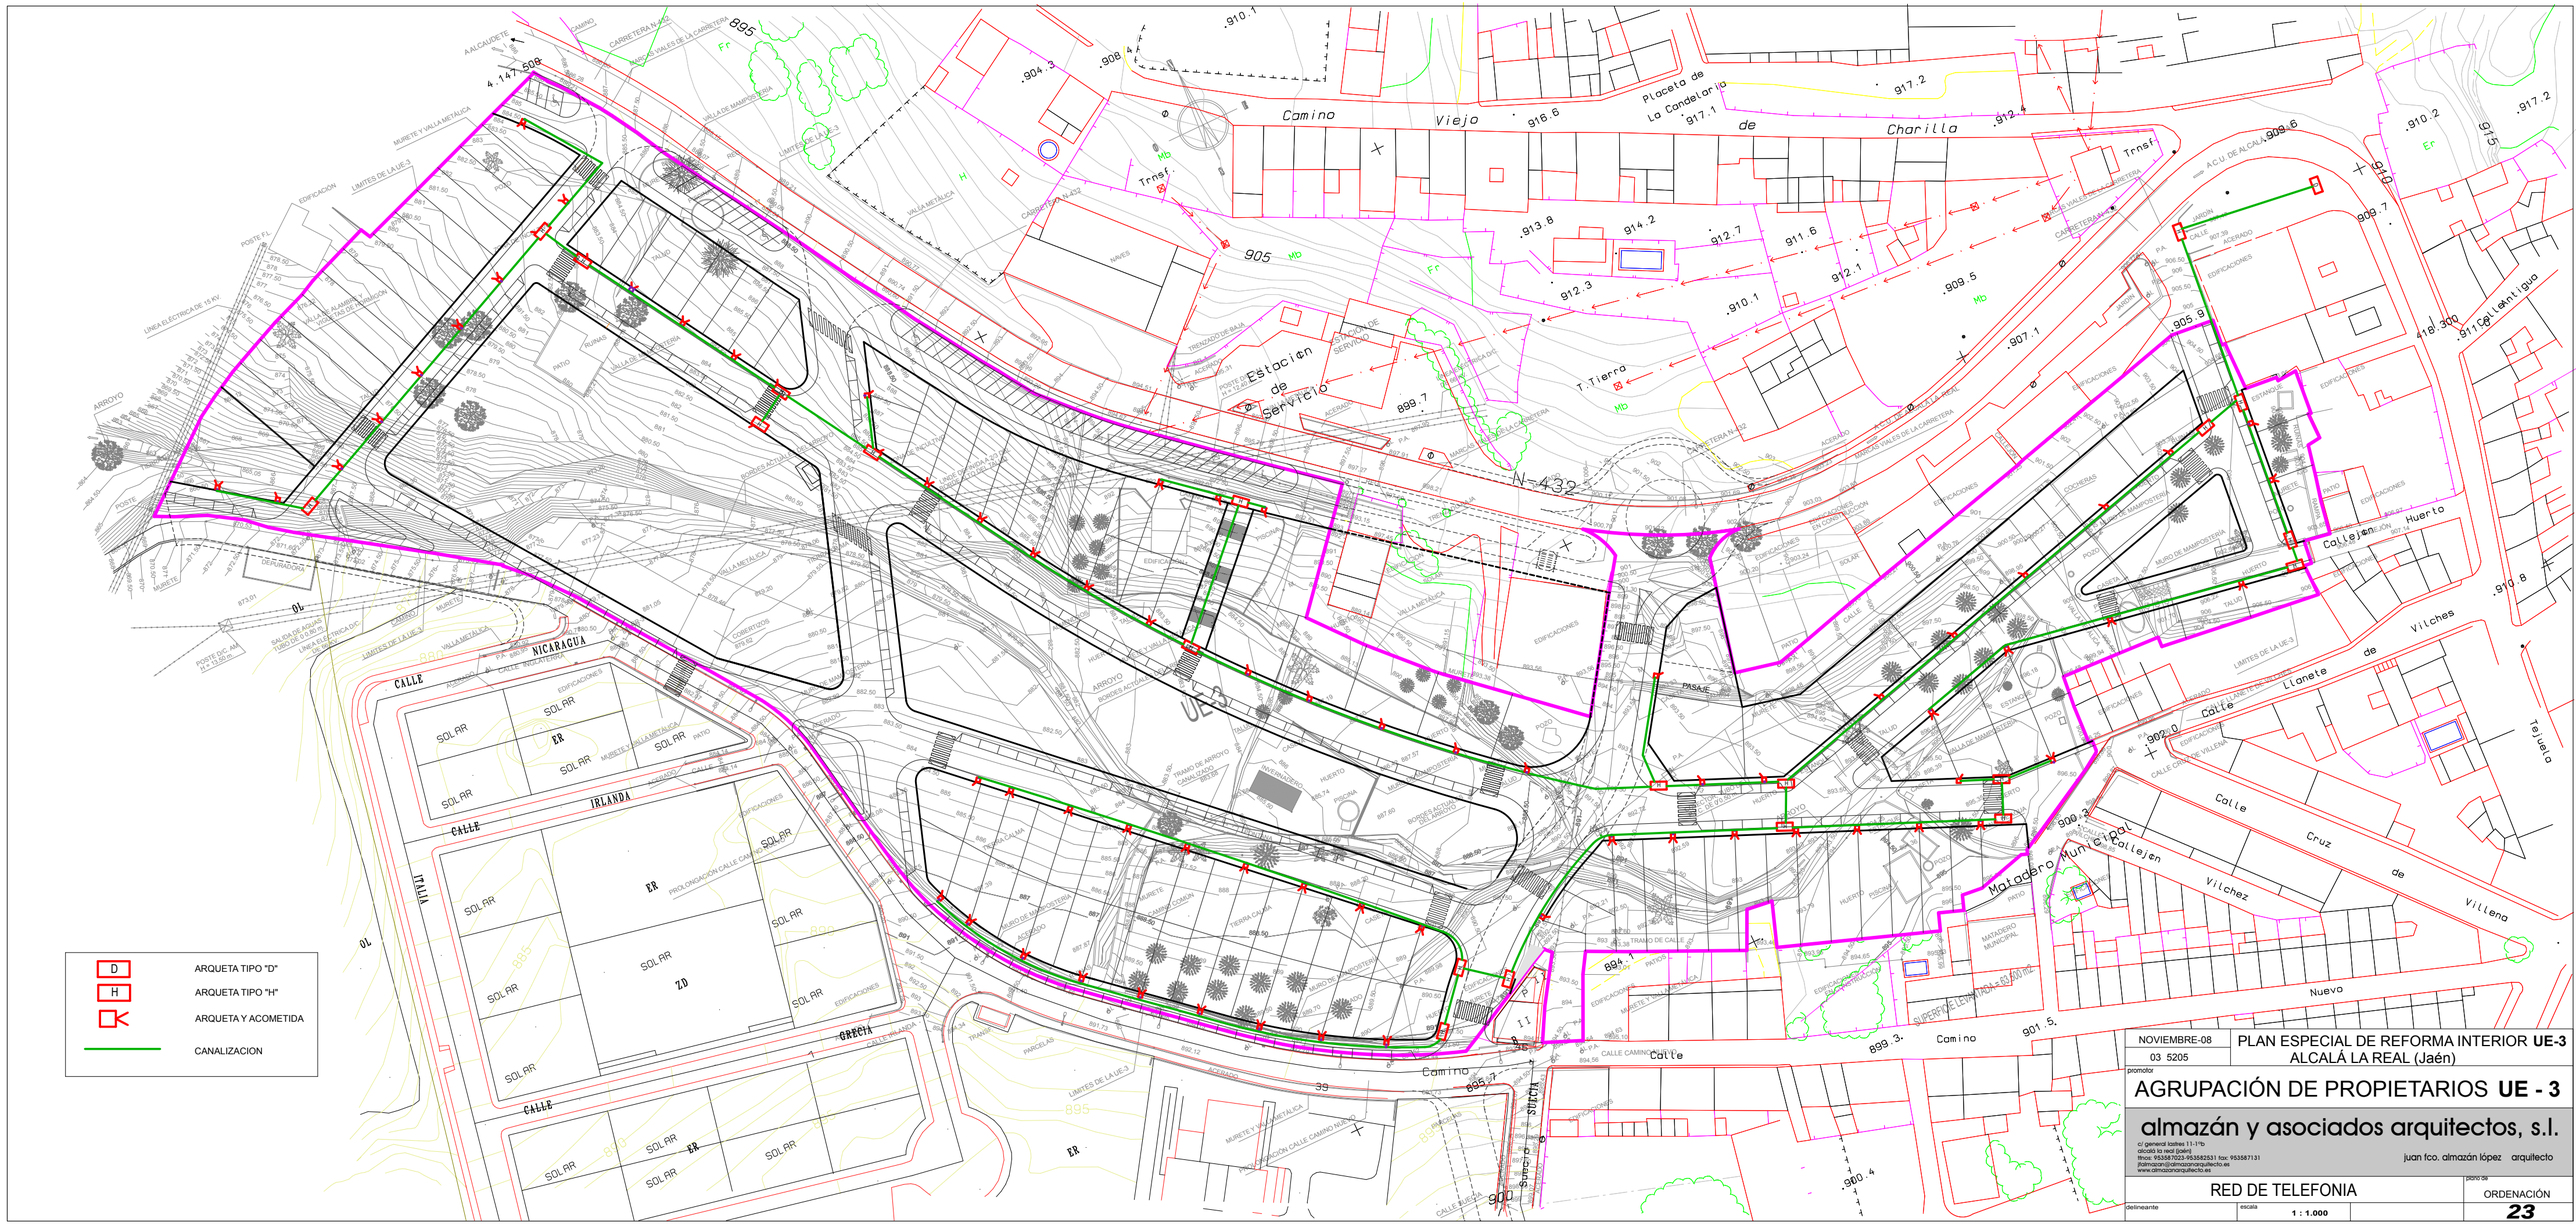

NOVIEMBRE-08	PLAN ESPECIAL DE REFORMA INTERIOR **UE-3**
03 5205	ALCALÁ LA REAL (Jaén)

promotor

AGRUPACIÓN DE PROPIETARIOS **UE - 3**

almazán y asociados arquitectos, s.l.

c/ general iustres 11-1ºb
alcalá la real (jaén)
tfnos: 953587023-953582531 fax: 953587131
jtalmazan@almazanarquitecto.es
www.almazanarquitecto.es

juan fco. almazán lópez arquitecto

RED DE TELEFONIA

delineante	escala	plano de
	1 : 1.000	ORDENACIÓN
		23