


PLANO DE PROPIEDAD

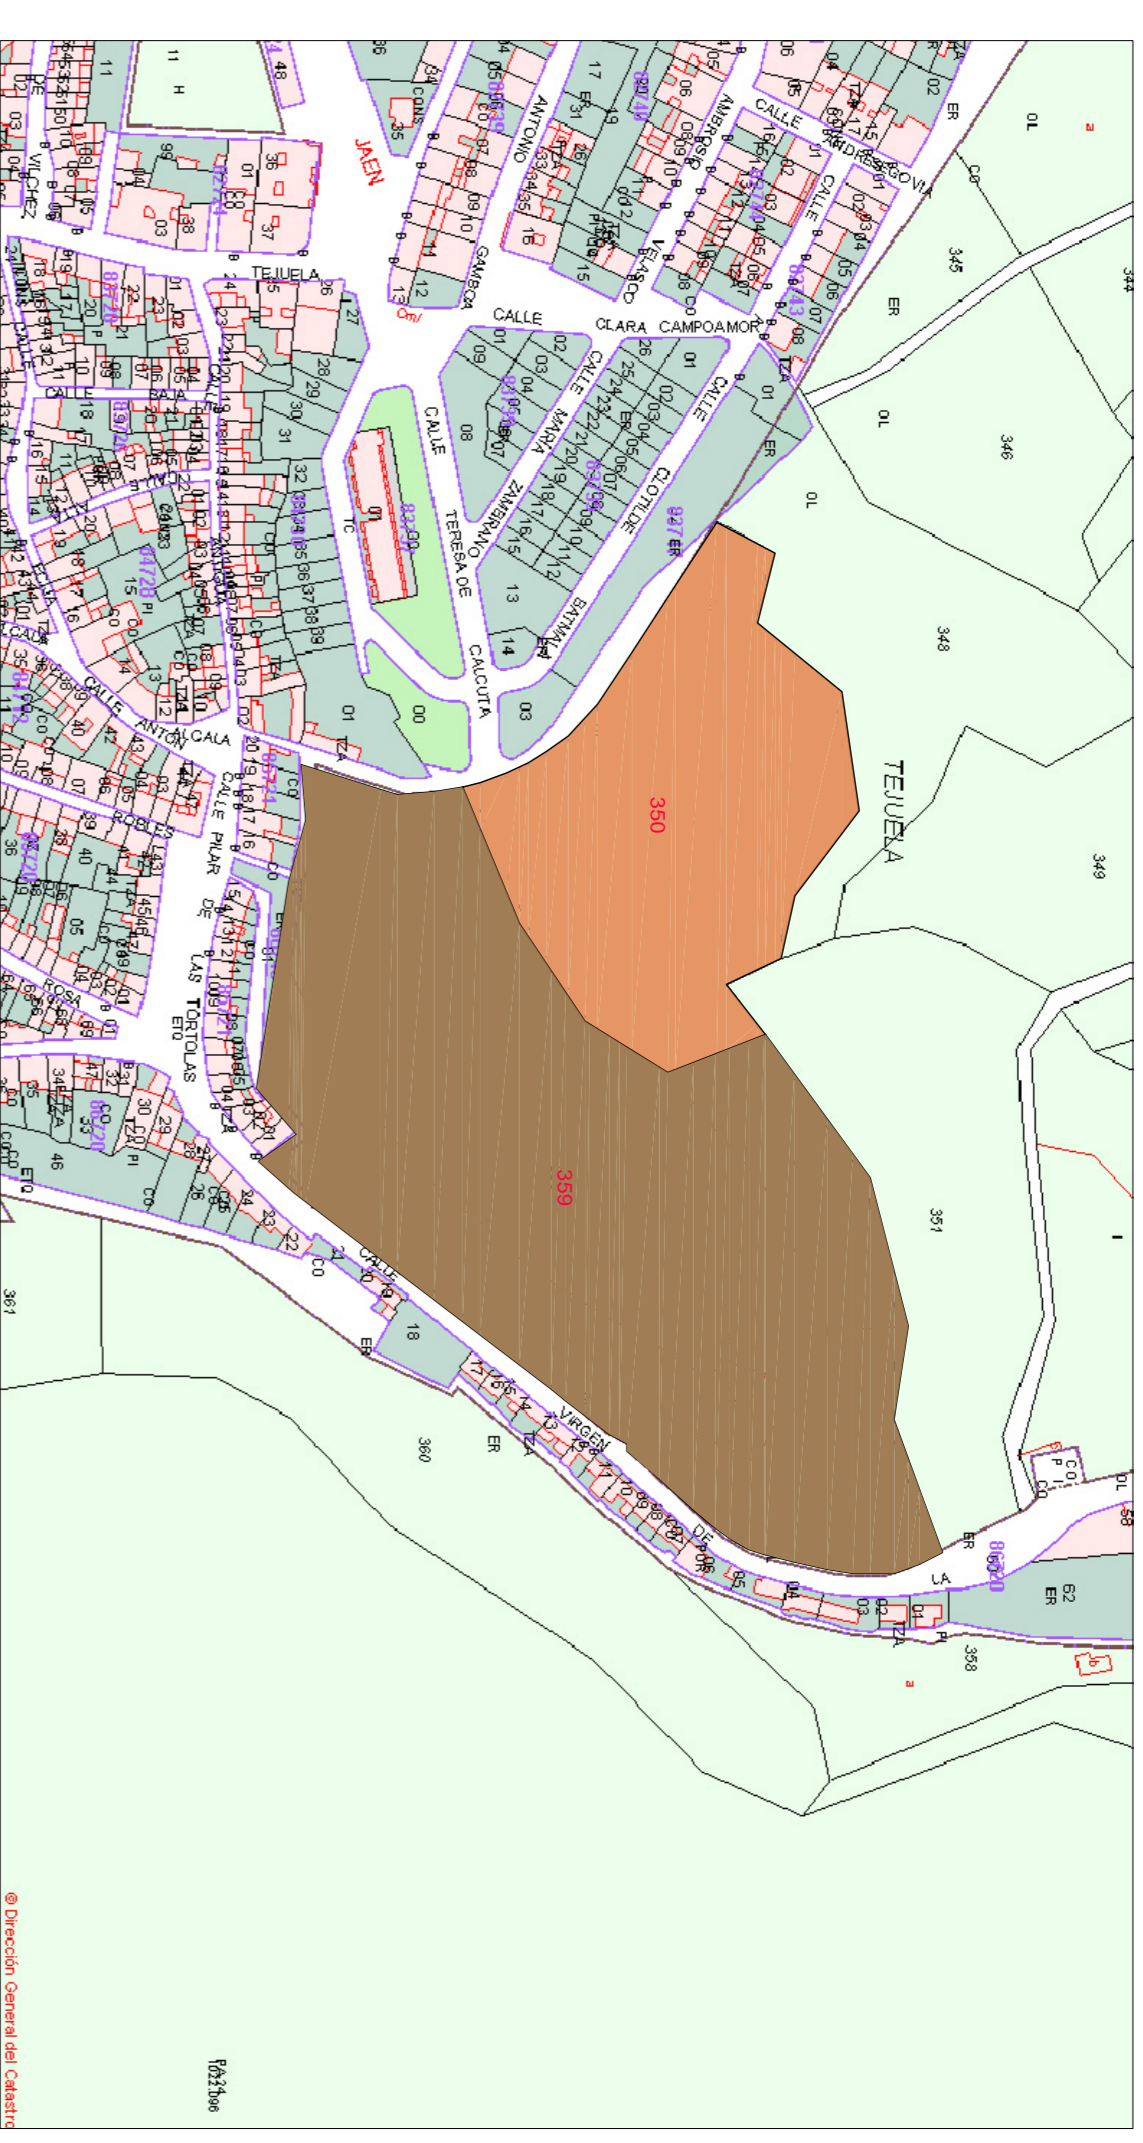

PLANO CATASTRAL

FINCA	PROPIETARIO	FINCA REGISTRAL	METROS
<b>F1</b>	C. Sevilla de Electricidad	Sin escribir	18,28 m <sup>2</sup>
<b>F2</b>	D. Mario Garcia Ocho	30,333	105,00 m <sup>2</sup>
<b>F3</b>	D. Buenaventura Arguiano Amierens	36,151	135,00 m <sup>2</sup>
<b>F4</b>	Viveridos y Luaces del Sur S.L. 50% Mediterranea de Habitat y Gestion S.A. 50%	19,937 y 19,938	11,916,55 m <sup>2</sup>
<b>F5</b>	Fuente Sonrea S.A. 50% Promociones y Decoraciones Lino S.L. 50%	5,421 y 1,782	32,888,47 m <sup>2</sup>
<b>F6</b>	D. Miguel Muñoz Jimenez	42,197	120,00 m <sup>2</sup>
Total de sup. de Propiedad incluida en el Sector			451.633,30 m <sup>2</sup>