



GOBIERNO DE ESPAÑA

MINISTERIO DE ECONOMÍA Y HACIENDA

SECRETARÍA DE ESTADO DE HACIENDA Y PRESUPUESTOS
SECRETARÍA GENERAL DE HACIENDA
DIRECCIÓN GENERAL DEL CATASTRO



CONSULTA DESCRIPTIVA Y GRÁFICA DE DATOS CATASTRALES BIENES INMUEBLES DE NATURALEZA URBANA

Municipio de ALCALA LA REAL Provincia de JAEN

REFERENCIA CATASTRAL DEL INMUEBLE
8472815VG1487S000110

DATOS DEL INMUEBLE


LOCALIZACIÓN	
CL ANTON ALCALA 33	
23680 ALCALA LA REAL [JAEN]	
USO LOCAL PRINCIPAL	AÑO CONSTRUCCIÓN
Residencial	1930
COEFICIENTE DE PARTICIPACIÓN	SUPERFICIE CONSTRUIDA [m ²]
100,000000	753

DATOS DE LA FINCA A LA QUE PERTENECE EL INMUEBLE

SITUACIÓN		
CL ANTON ALCALA 33		
ALCALA LA REAL [JAEN]		
SUPERFICIE CONSTRUIDA [m ²]	SUPERFICIE SUELO [m ²]	TIPO DE FINCA
753	802	Parcela con un unico inmueble

ELEMENTOS DE CONSTRUCCIÓN

Uso	Escalera	Planta	Puerta	Superficie m ²
VIVIENDA	1	00	01	197
APARCAMIENTO	1	00	02	75
VIVIENDA	1	01	01	234
ALMACEN	1	02	01	234
DEPORTIVO	1	-1	01	13

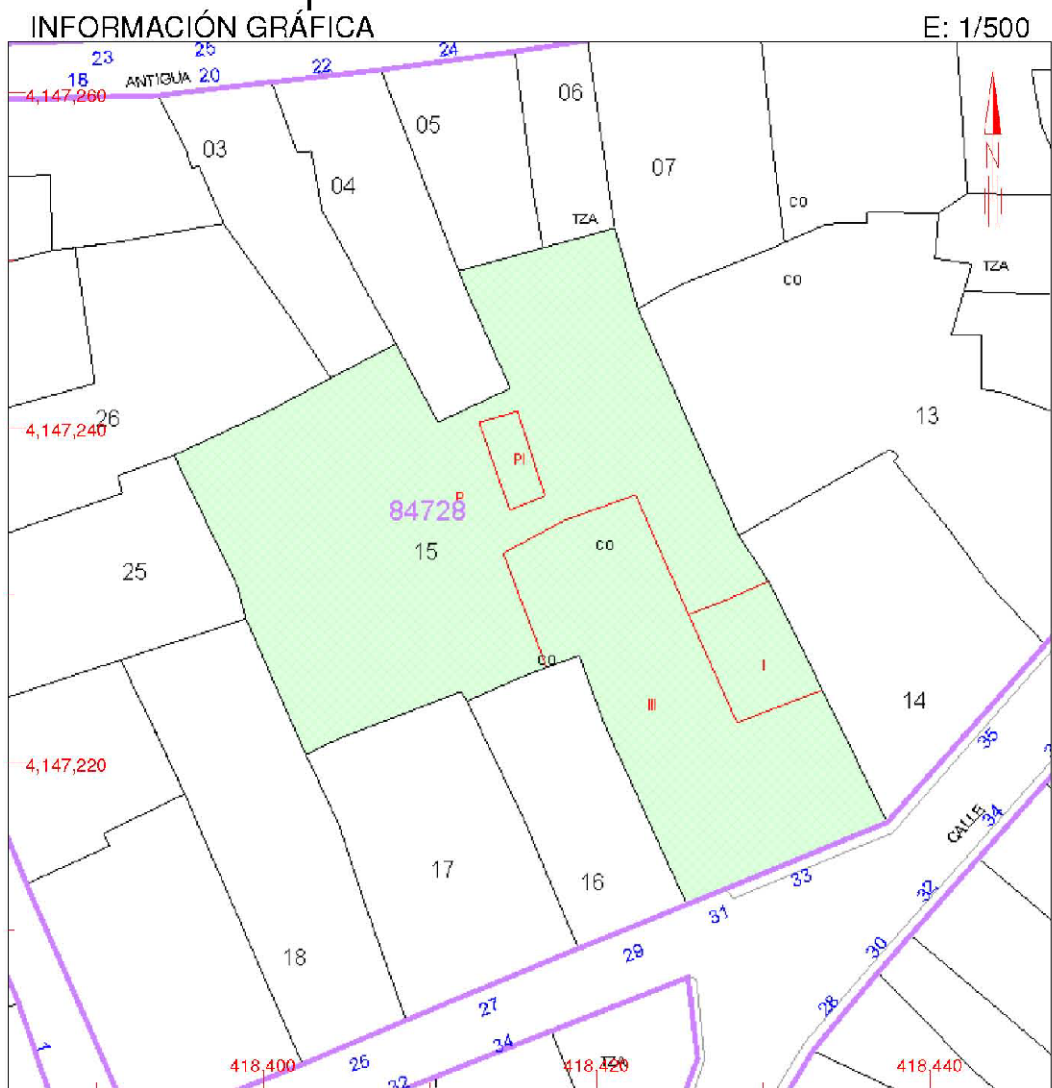

Este documento no es una certificación catastral, pero sus datos pueden ser verificados a través del 'Acceso a datos catastrales no protegidos' de la SEC.

- 418,440 Coordenadas UTM. en metros.
- Límite de Manzana
- Límite de Parcela
- Límite de Construcciones
- Mobiliario y aceras
- Límite zona verde
- Hidrografía

Miércoles , 22 de Diciembre de 2010

ENERO-2011	REFORMADO DEL ESTUDIO DE DETALLE EN CALLE ÉCIJA, 31 Y 33 DE ALCALÁ LA REAL .JAÉN.
6906	
promotor	ROZAFRA, S.L.
	almazán y asociados arquitectos, s.l.
c/ general lastres 11-1ºb alcálá la real (jaén) tfnos: 953587023-953582531 fax: 953587131 jalmazan@almazanarquitecto.es www.almazanarquitecto.es	juan fco. almazán lópez arquitecto

FICHA CATASTRAL - 1

escala 1:500