



GOBIERNO DE ESPAÑA

MINISTERIO DE ECONOMÍA Y HACIENDA

SECRETARÍA DE ESTADO DE HACIENDA Y PRESUPUESTOS
SECRETARÍA GENERAL DE HACIENDA
DIRECCIÓN GENERAL DEL CATASTRO



CONSULTA DESCRIPTIVA Y GRÁFICA DE DATOS CATASTRALES BIENES INMUEBLES DE NATURALEZA URBANA

Municipio de ALCALA LA REAL Provincia de JAEN

REFERENCIA CATASTRAL DEL INMUEBLE
8472816VG1487S0001JO

DATOS DEL INMUEBLE

LOCALIZACIÓN	
CL ECIJA 29	
23680 ALCALA LA REAL [JAEN]	
USO LOCAL PRINCIPAL	AÑO CONSTRUCCIÓN
Industrial	1930
COEFICIENTE DE PARTICIPACIÓN	SUPERFICIE CONSTRUIDA [m ²]
100,000000	155


DATOS DE LA FINCA A LA QUE PERTENECE EL INMUEBLE

SITUACIÓN		
CL ECIJA 29		
ALCALA LA REAL [JAEN]		
SUPERFICIE CONSTRUIDA [m ²]	SUPERFICIE SUELO [m ²]	TIPO DE FINCA
155	113	Parcela con un unico inmueble

ELEMENTOS DE CONSTRUCCIÓN

Uso	Escalera	Planta	Puerta	Superficie m ²
APARCAMIENTO	1	00	01	96
ALMACEN	1	01	01	59

INFORMACIÓN GRÁFICA

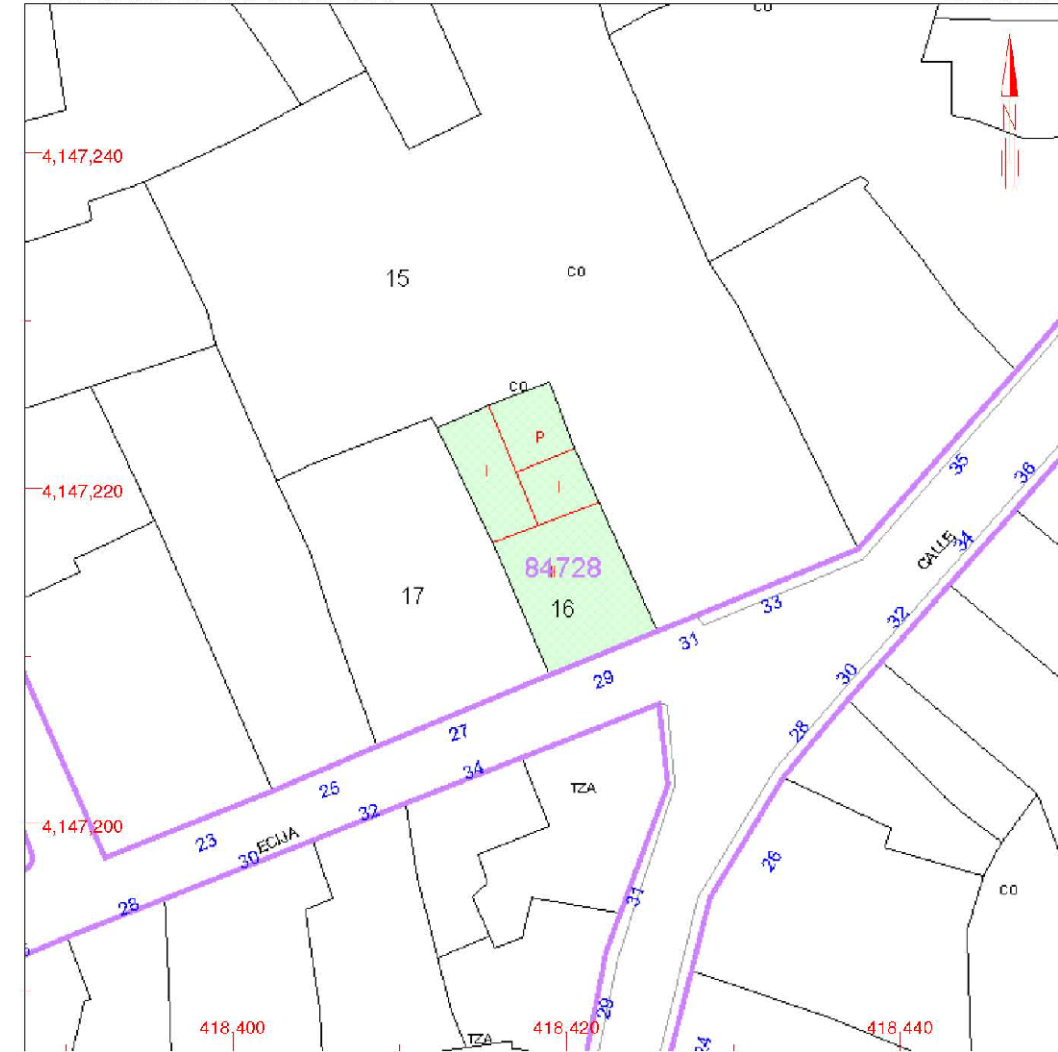

Este documento no es una certificación catastral, pero sus datos pueden ser verificados a través del 'Acceso a datos catastrales no protegidos' de la SEC.

Miércoles , 22 de Diciembre de 2010

- 418,440 Coordenadas UTM, en metros.
- Límite de Manzana
- Límite de Parcela
- Límite de Construcciones
- Mobiliario y aceras
- Límite zona verde
- Hidrografía

ENERO-2011	REFORMADO DEL ESTUDIO DE DETALLE EN CALLE ÉCIJA, 31 Y 33 DE ALCALÁ LA REAL .JAÉN.
6906	
promotor	ROZAFRA, S.L.
	almazán y asociados arquitectos, s.l.
c/ general lastres 11-1ºb alcaldá la real (jaén) tfnos: 953587023-953582531 fax: 953587131 jalmazan@almazanarquitecto.es www.almazanarquitecto.es	juan fco. almazán lópez arquitecto

FICHA CATASTRAL - 2

escala 1:500