



PLANTA CÁMARAS

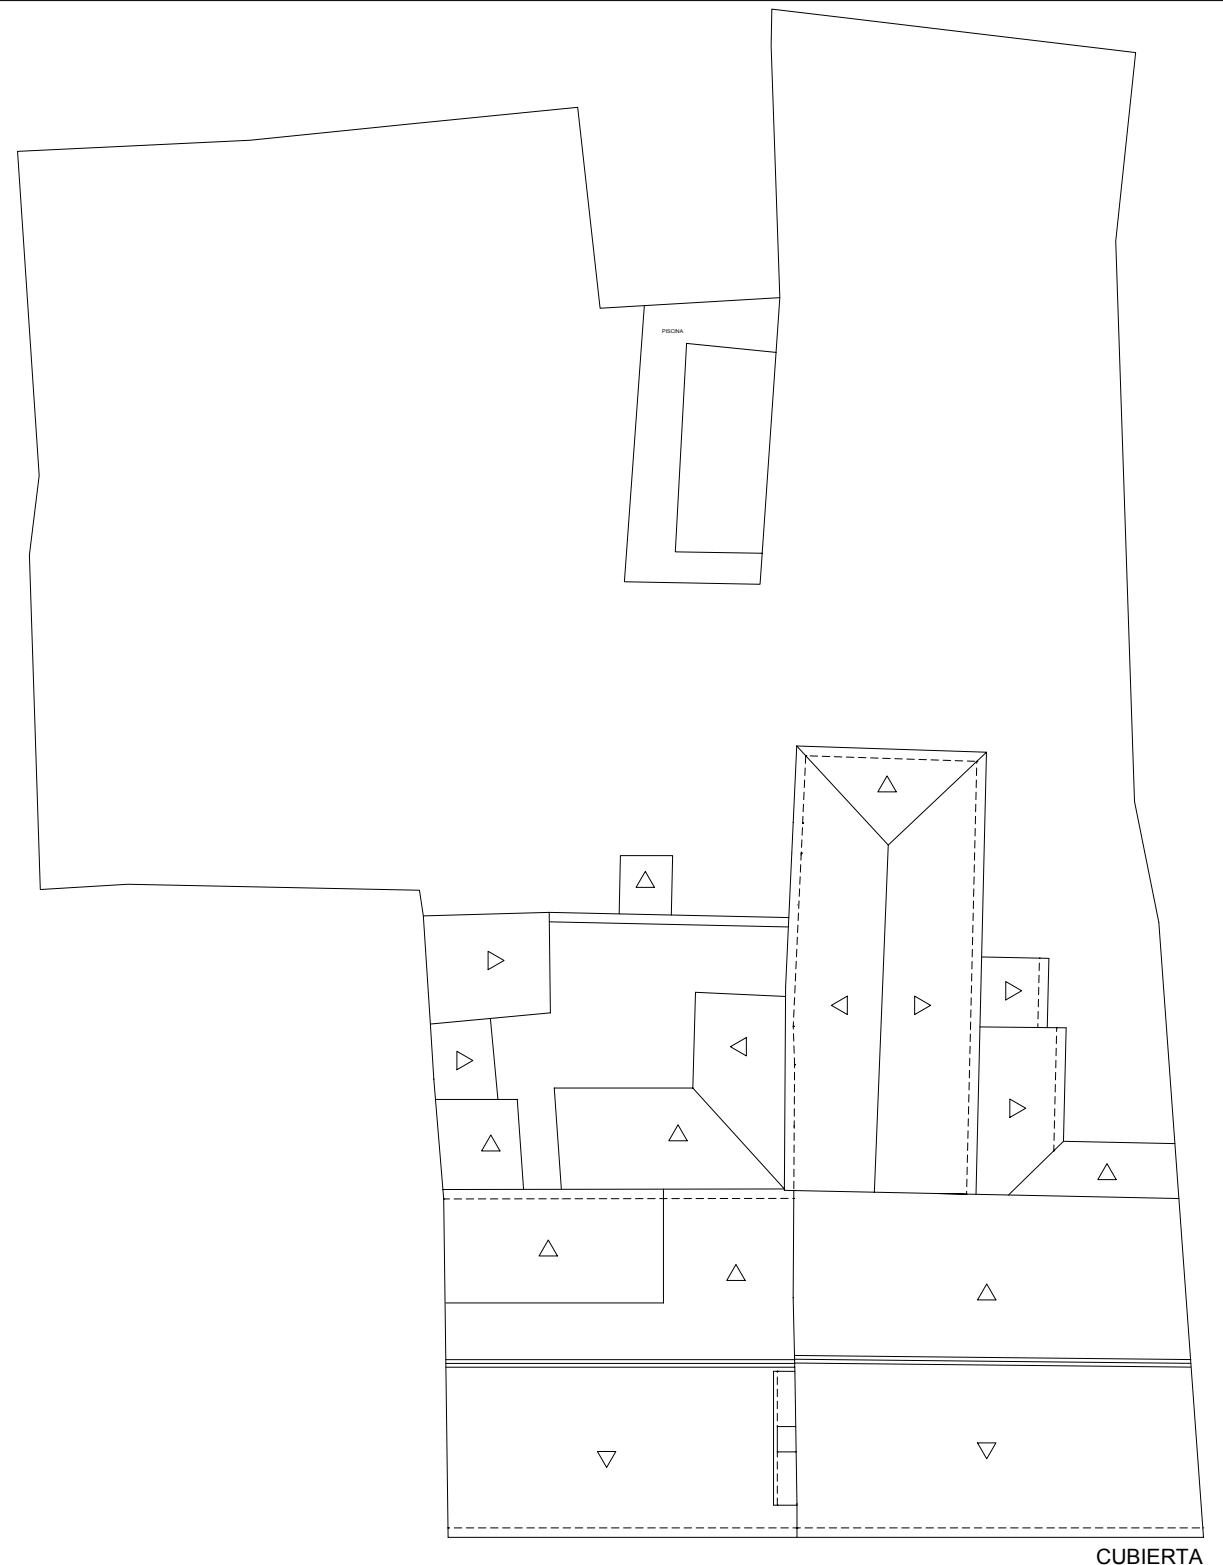

CUBIERTA

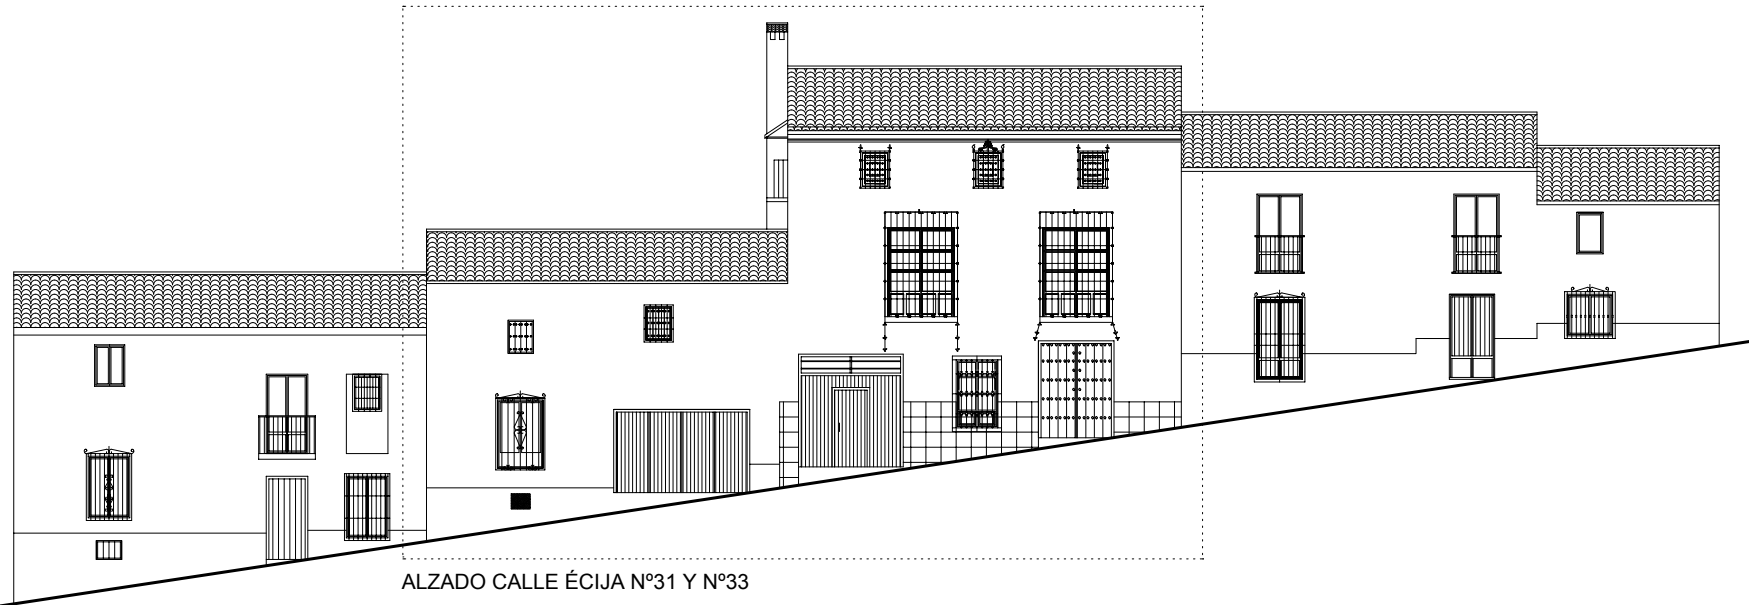

ALZADO CALLE ÉCIJA Nº31 Y Nº33

ENERO-2011	REFORMADO DEL ESTUDIO DE DETALLE EN CALLE ÉCIJA, 31 Y 33 DE ALCALÁ LA REAL .JAÉN.	
6906		
promotor	ROZAFRA, S.L.	
	almazán y asociados arquitectos, s.l.	
c/ general lastres 11-1ºb alcálá la real (jaén) tfnos: 953587023-953582531 fax: 953587131 jalmazan@almazanarquitecto.es www.almazanarquitecto.es	juan fco. almazán lópez arquitecto	
ANEXO INFORMATIVO-ESTADO ACTUAL PLANTA CÁMARAS, CUBIERTA Y ALZADO-		
escala	1:200	