


- DELIMITACION DE SUELO URBANO
- 9 EDIFICACION EN ALDEAS
- 51º INDUSTRIAL, Grado 1º
- 2 EQUIPAMIENTO Y SERVICIOS 2 ALTURA EN Nº DE PLANTAS
- DOC: EDUCATIVO      SU: SERVICIOS URBANOS
- DEP: DEPORTIVO      REL: RELIGIOSO
- SAN: SANITARIO
- ZV PARQUES Y JARDINES, Zona verde
- ★ PROTECCION DEL PATRIMONIO INMUEBLE
- SUELO NO URBANIZABLE**
- SNU-R RURAL
- SUELO NO URBANIZABLE DE ESPECIAL PROTECCION**
- SNU-CS COMPLEJOS SERRANOS DE INTERES AMBIENTAL
- SNU-PH HIDROLOGICA Y DE ACUIFEROS
- DE ESPECIAL PROTECCION DE VIAS PECUARIAS
- ③ Cordel de Alcaudete a Granada, anchura de 37,61m.
- - - - - TRAZADO ORIENTATIVO A SU PASO POR EL NUCLEO
- PROTECCION ARQUEOLOGICA**
- 32 SITIOS ARQUEOLOGICOS INVENTARIADOS EN SNU

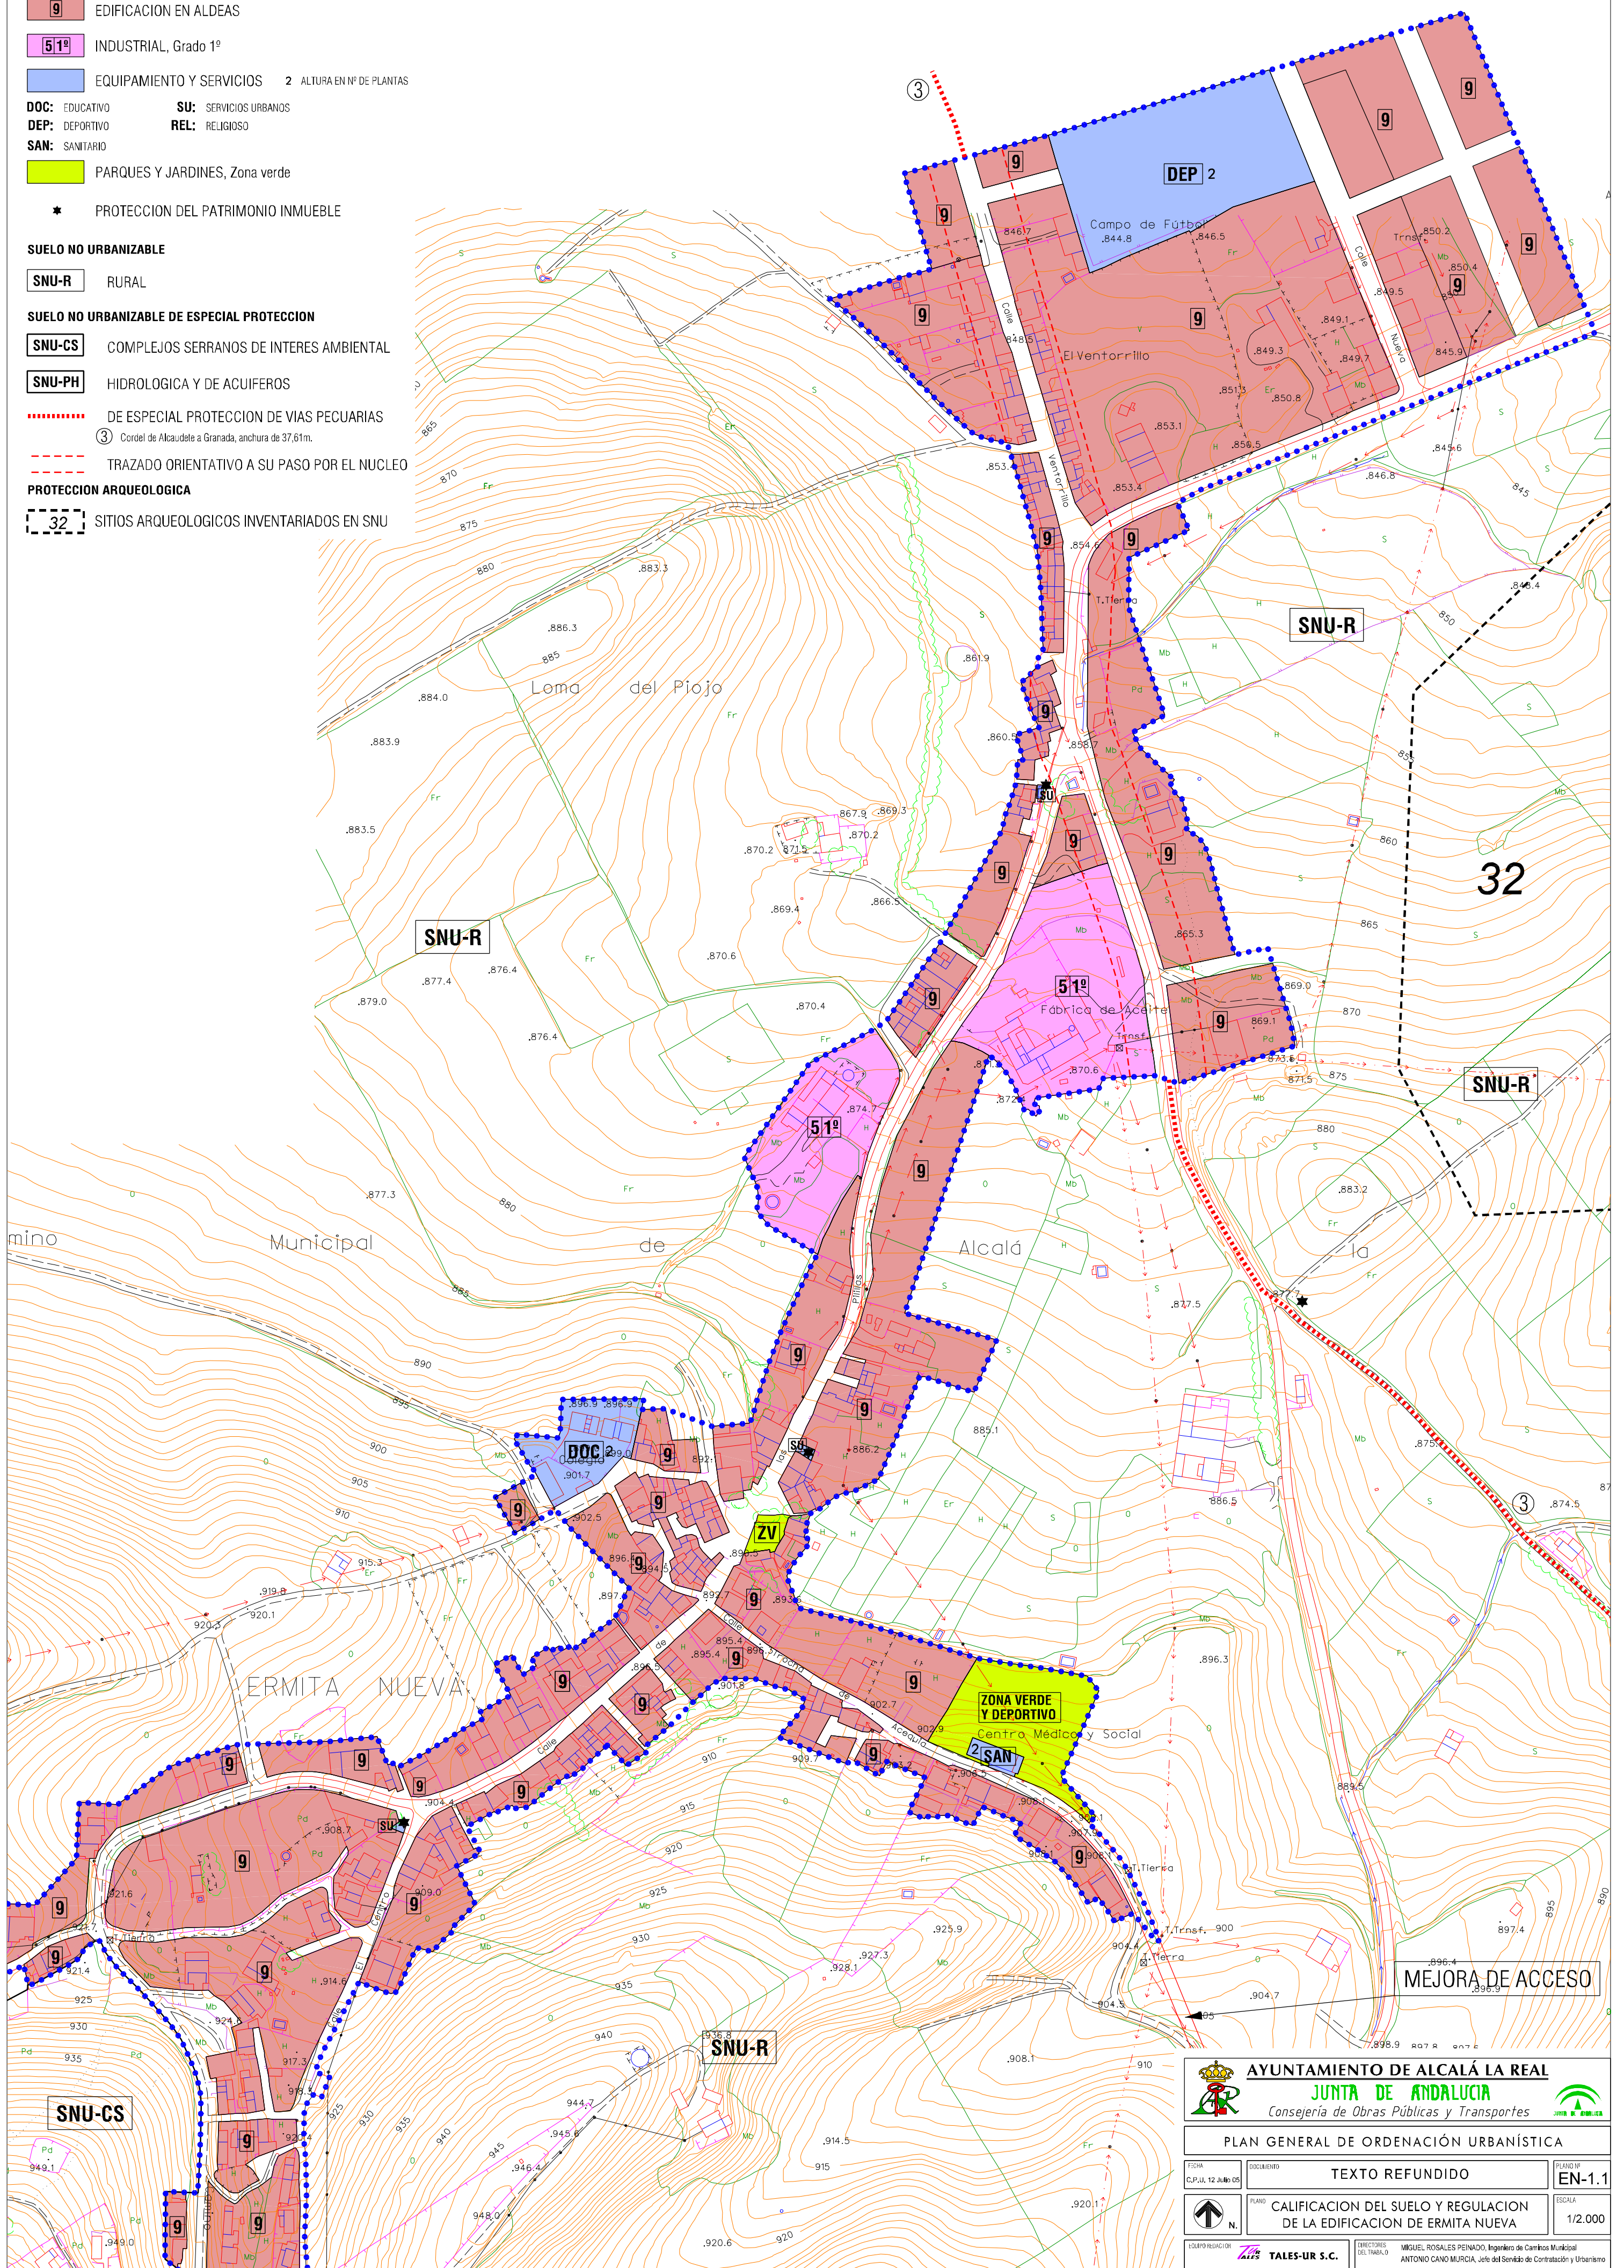

<b>AYUNTAMIENTO DE ALCALÁ LA REAL</b> <b>JUNTA DE ANDALUCÍA</b> Consejería de Obras Públicas y Transportes		
<b>PLAN GENERAL DE ORDENACIÓN URBANÍSTICA</b>		
FICHA C.P./U. 12 A/10 05	DOCUMENTO <b>TEXTO REFUNDIDO</b>	PLANO Nº <b>EN-1.1</b>
 N.	ESCALA <b>1/2.000</b>	
EQUIPO REALIZADOR: <b>TALES-UR S.C.</b>		
DIRECTORES DEL TRABAJO: <b>MIGUEL ROSALES PEINADO, Ingeniero de Caminos Municipal</b> <b>ANTONIO CANO MURCIA, Jefe del Servicio de Contratación y Urbanismo</b>		