


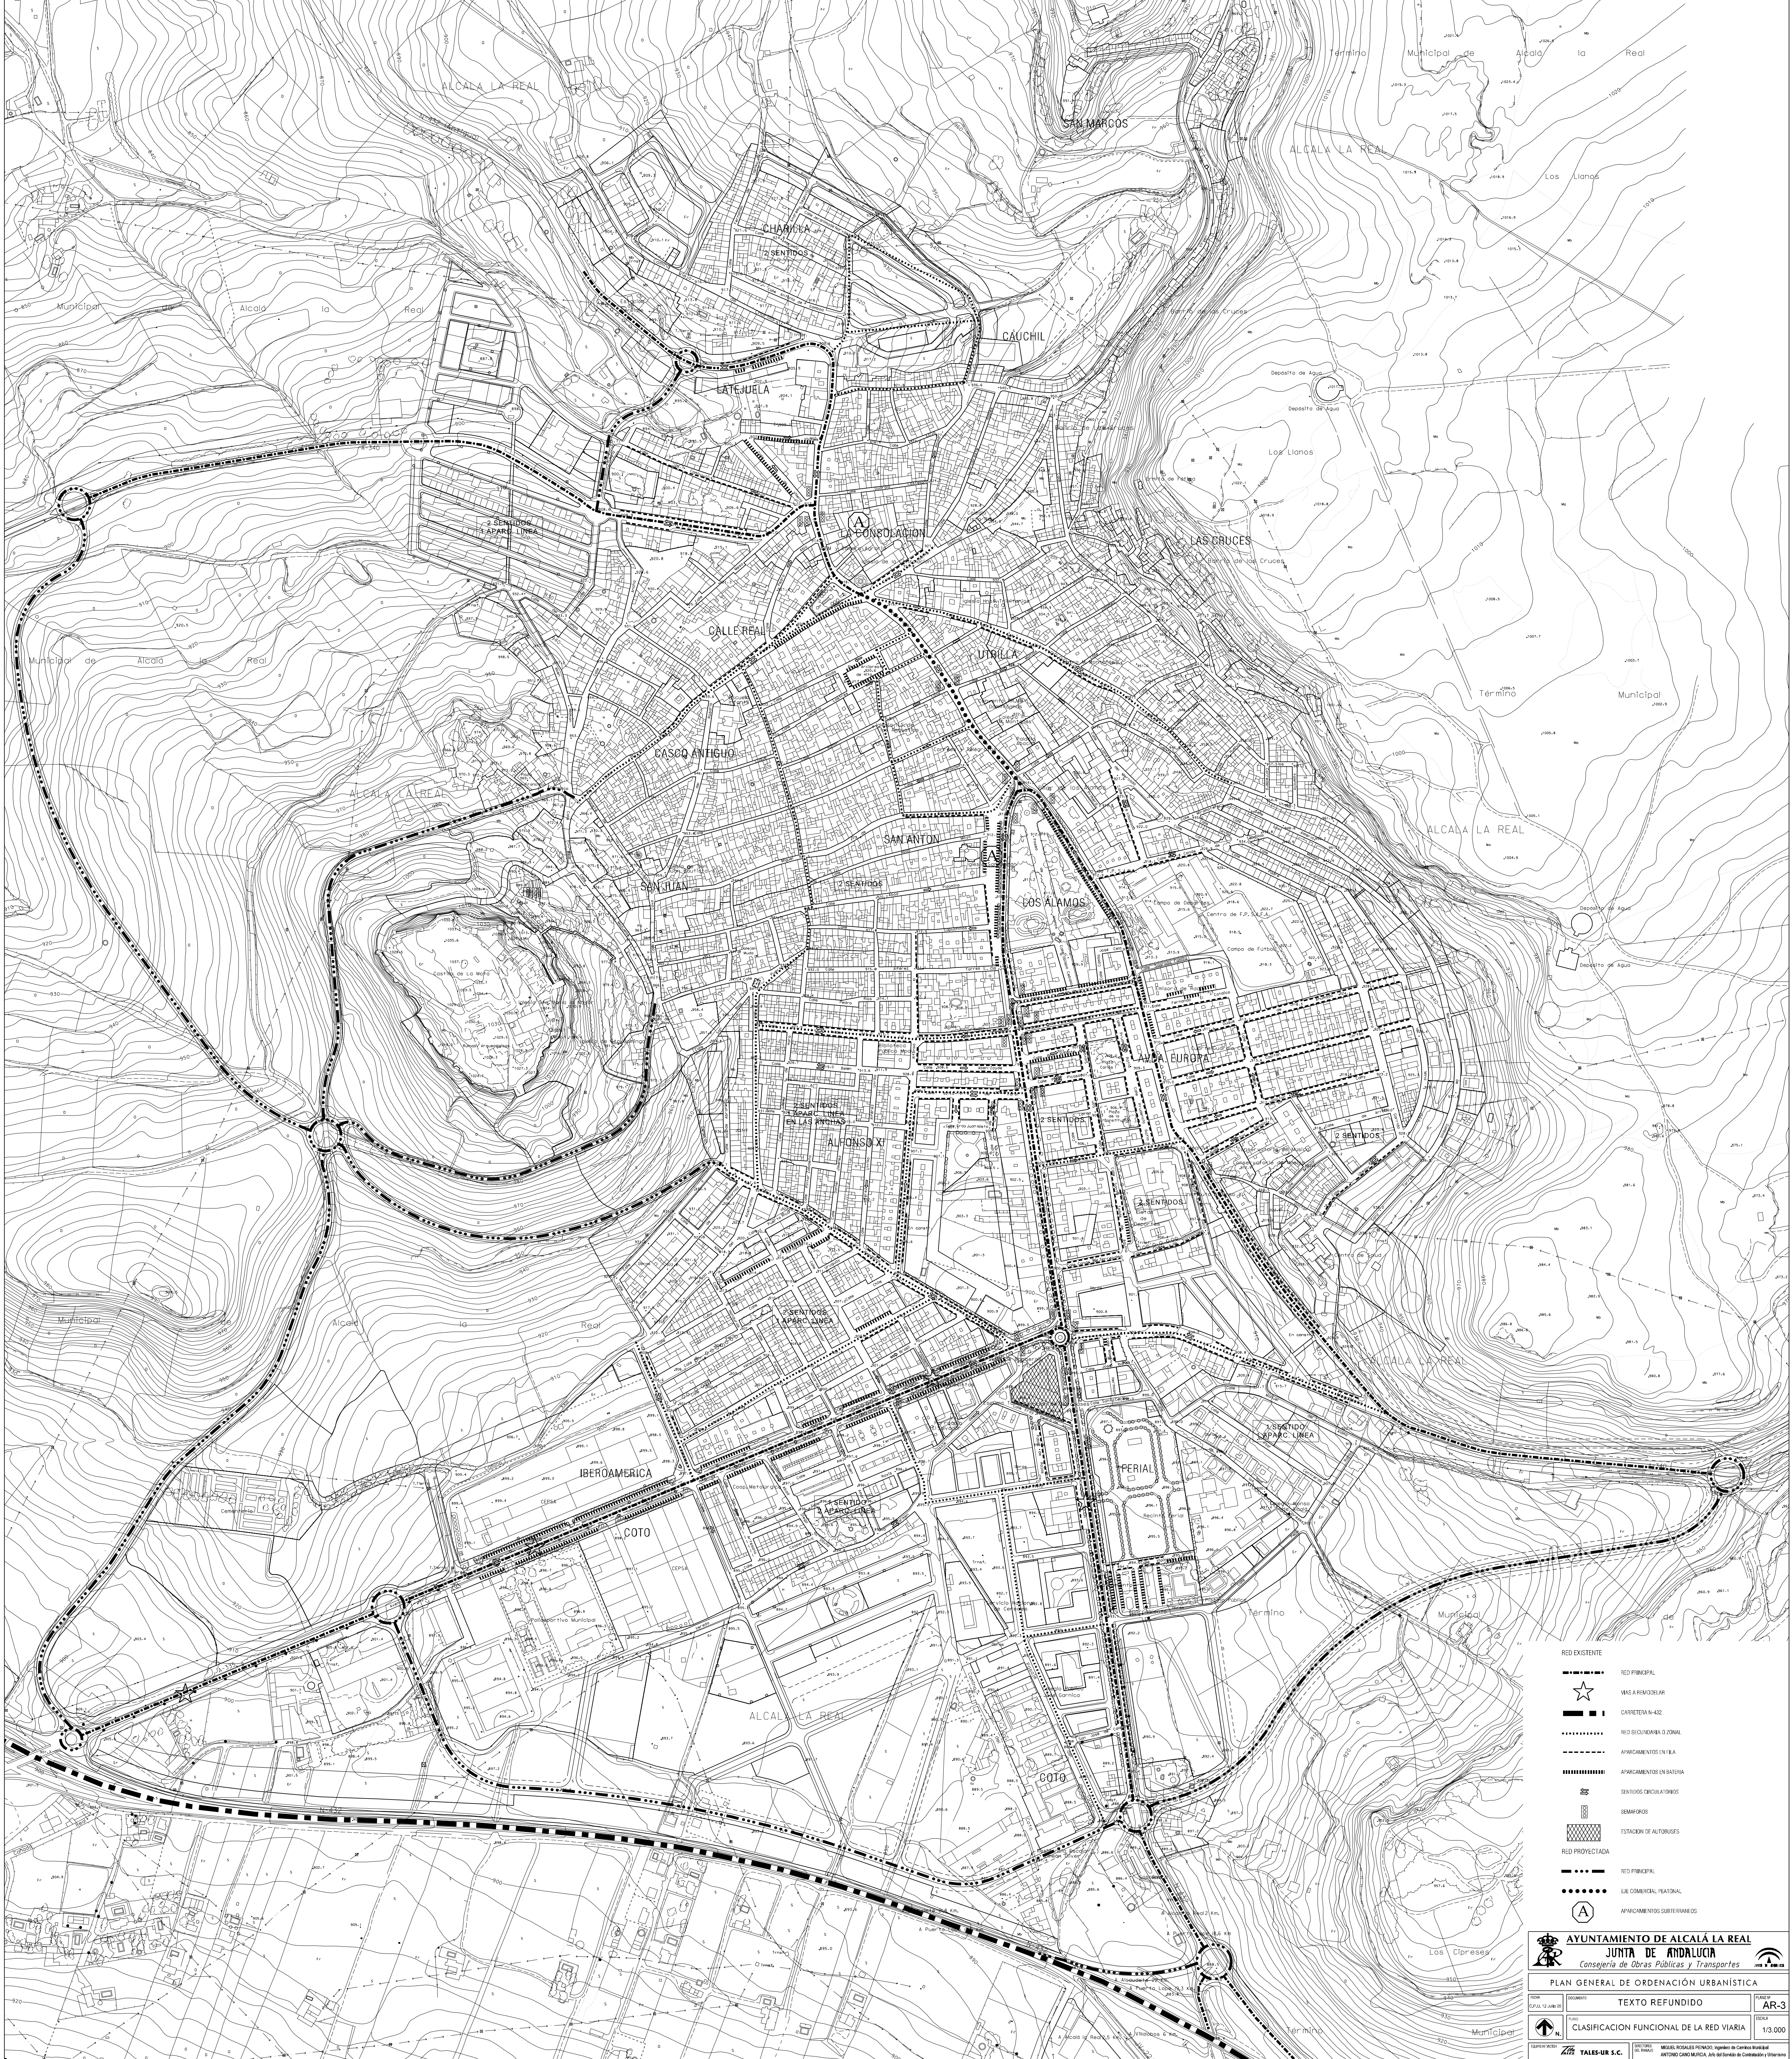

RED EXISTENTE

RED EXISTENTE

RED PRINCIPAL

VIAS A REMODELAR

CARRETERA N-402

RED SECUNDARIA ZONAL

APARCAMIENTOS EN FILA

APARCAMIENTOS EN BATERIA

SENTIDOS CIRCULATORIOS

SENDAEROS

ESTACION DE AUTOBUSES

RED PROYECTADA

RED PRINCIPAL

S.E. COMERCIAL, REGIONAL

APARCAMIENTOS SUBTERRANEOS

AYUNTAMIENTO DE ALCALÁ LA REAL

JUNTA DE ANDALUCÍA

Consejería de Obras Públicas y Transportes

PLAN GENERAL DE ORDENACIÓN URBANÍSTICA

TEXTO REFUNDIDO

CLASIFICACIÓN FUNCIONAL DE LA RED VIARIA

ESCALA

1:10.000

AR-3

ELABORADO POR

TALES-UR S.C.

REVISADO POR

MIGUEL ROSALES FERNÁNDEZ, Ingeniero de Carreteras Municipal

ANTONIO CARRASCO MURCIA, Jefe del Servicio de Contratación y Obras