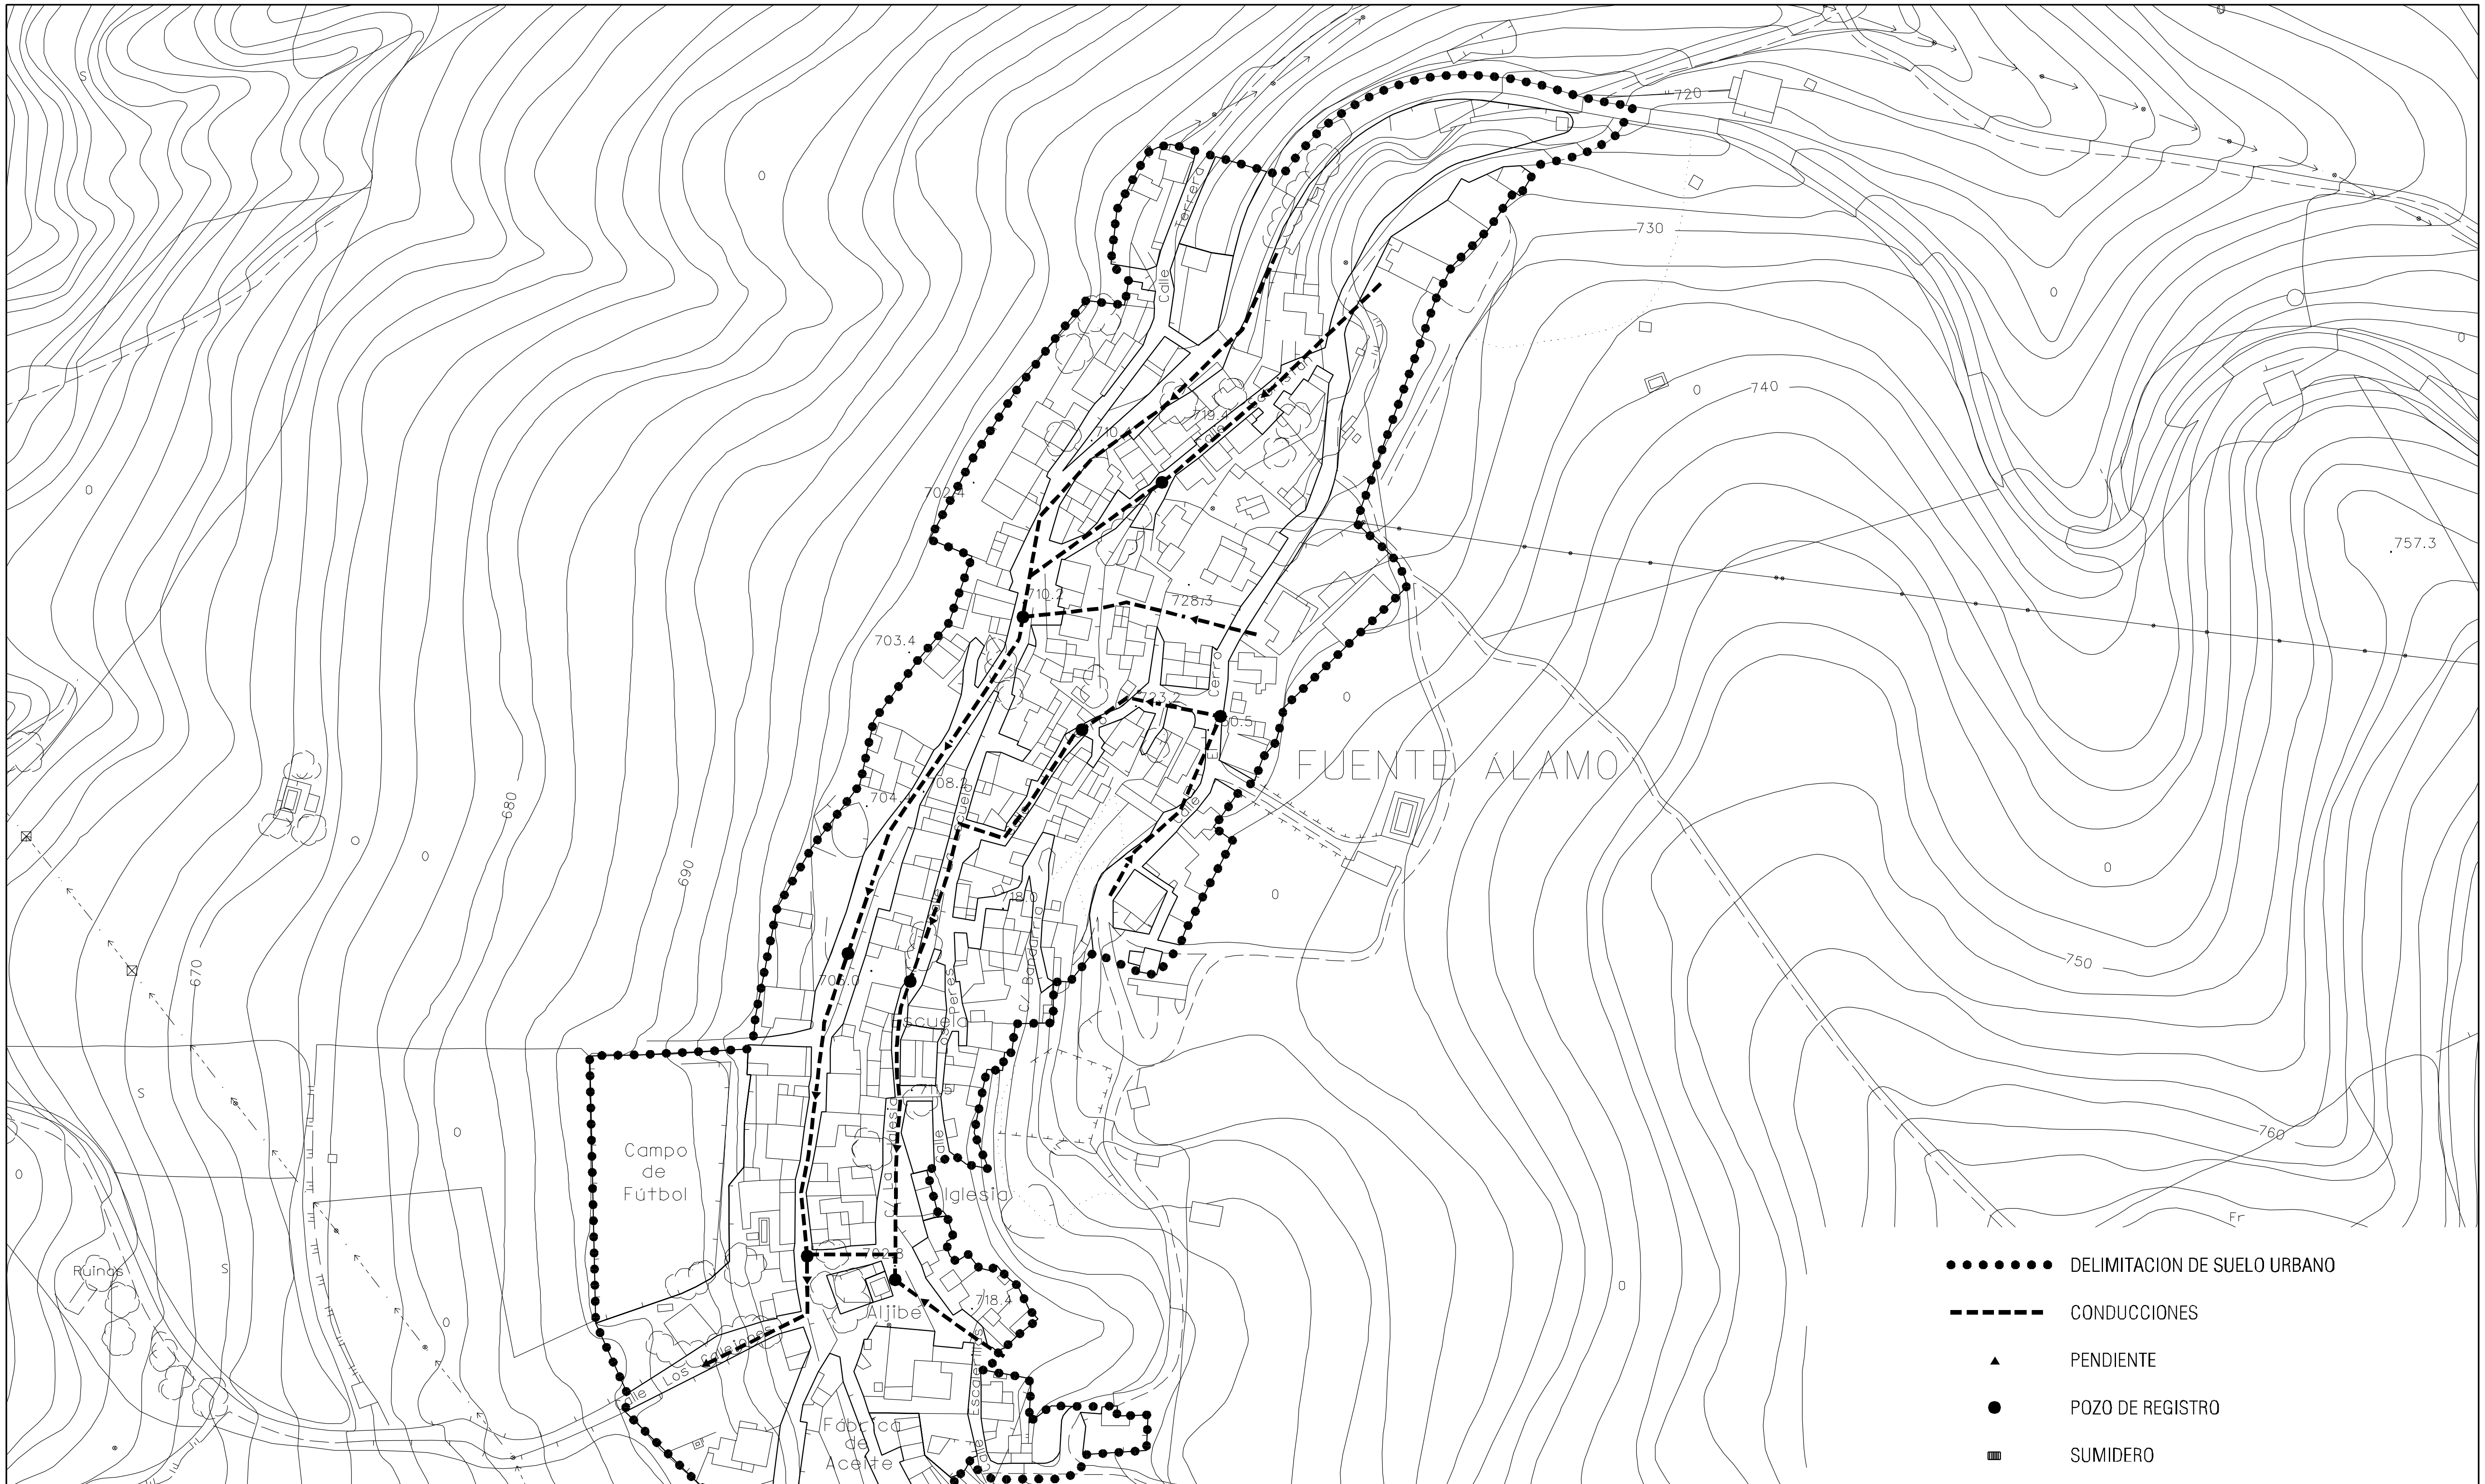

AYUNTAMIENTO DE ALCALÁ LA REAL

JUNTA DE ANDALUCIA

Consejería de Obras Públicas y Transportes

PLAN GENERAL DE ORDENACIÓN URBANÍSTICA

FECHA	DOCUMENTO	PLANO Nº
C.P.U. 12 Julio 05	TEXTO REFUNDIDO	FA-3
N.	PLANO: RED DE SANEAMIENTO DE FUENTE ALAMO	ESCALA: 1/2.000

EQUIPO REDACTOR: TALES-UR S.C.

DIRECTORES DEL TRABAJO:
MIGUEL ROSALES PEINADO, Ingeniero de Caminos Municipal
ANTONIO CANO MURCIA, Jefe del Servicio de Contratación y Urbanismo