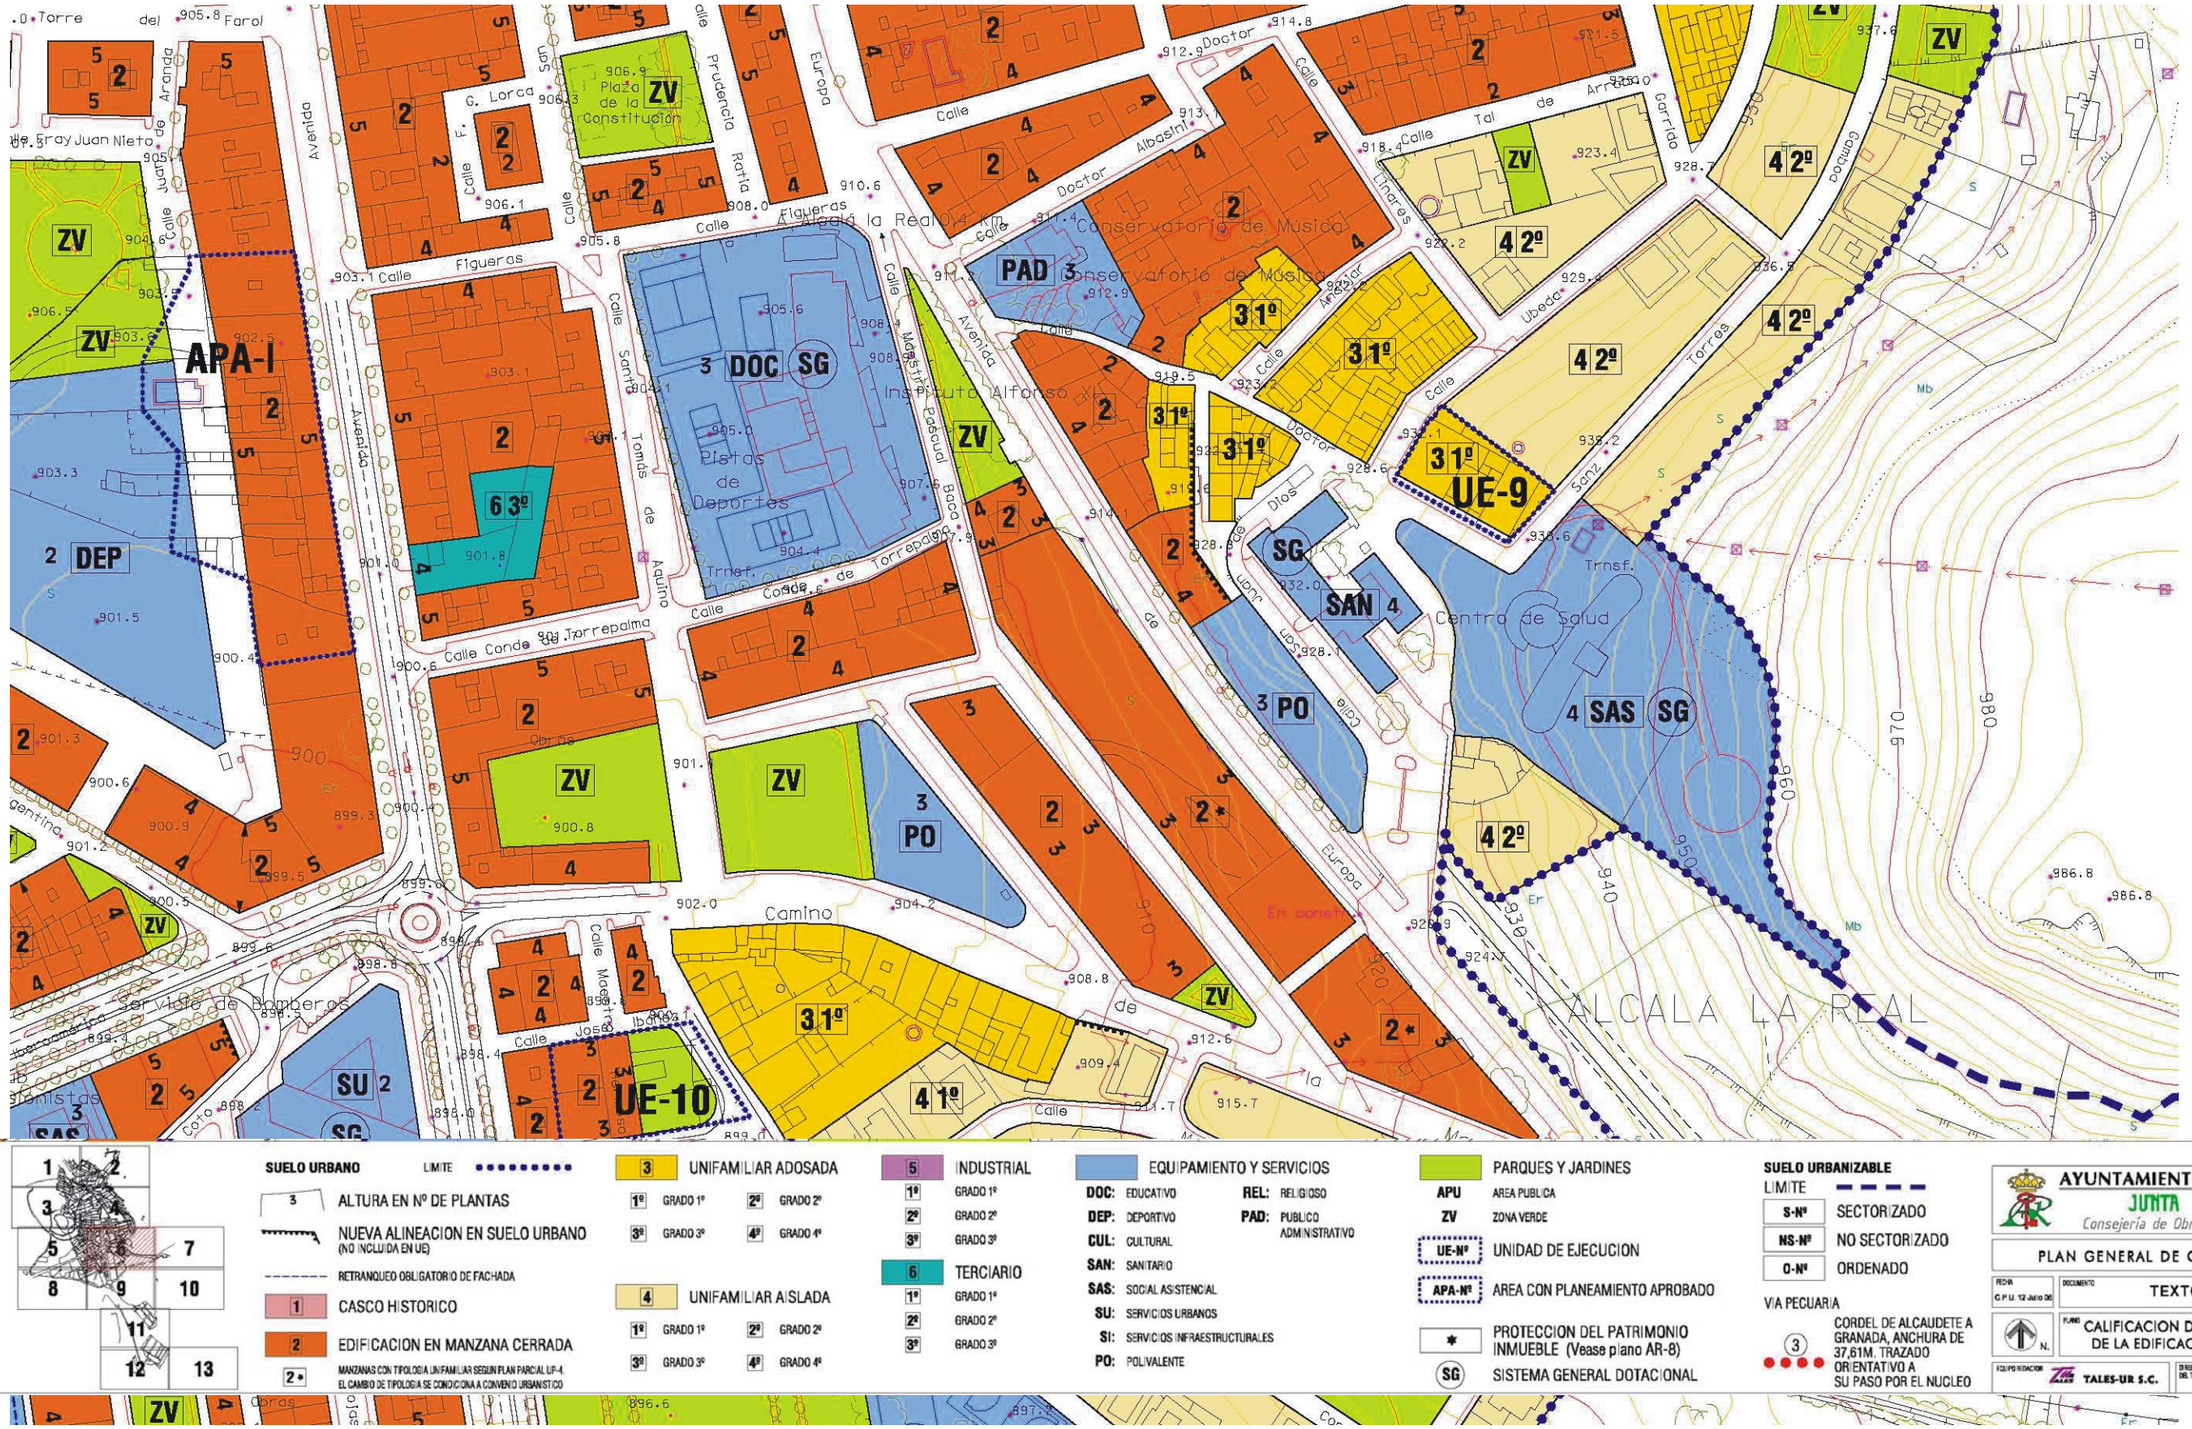

SUELO URBANO — LIMITE

- ALTURA EN Nº DE PLANTAS
- NUEVA ALINEACION EN SUELO URBANO (NO INCLUIDA EN UE)
- RETRANQUEO OBLIGATORIO DE FACHADA
- 1 CASCO HISTORICO
- 2 EDIFICACION EN MANZANA CERRADA
- 2* MANZANAS CON TIPOLOGIA UNIFAMILIAR SEGUN PLAN PARCIAL UP-4. EL CAMBIO DE TIPOLOGIA SE CONDICIONA A CONVENIO URBANISTICO

- 3 UNIFAMILIAR ADOSADA — 1º GRADO 1º · 2º GRADO 2º · 3º GRADO 3º · 4º GRADO 4º
- 4 UNIFAMILIAR AISLADA — 1º GRADO 1º · 2º GRADO 2º · 3º GRADO 3º · 4º GRADO 4º
- 5 INDUSTRIAL — 1º GRADO 1º · 2º GRADO 2º · 3º GRADO 3º
- 6 TERCIARIO — 1º GRADO 1º · 2º GRADO 2º · 3º GRADO 3º

EQUIPAMIENTO Y SERVICIOS

- DOC: EDUCATIVO
- DEP: DEPORTIVO
- CUL: CULTURAL
- SAN: SANITARIO
- SAS: SOCIAL ASISTENCIAL
- SU: SERVICIOS URBANOS
- SI: SERVICIOS INFRAESTRUCTURALES
- PO: POLIVALENTE
- REL: RELIGIOSO
- PAD: PUBLICO ADMINISTRATIVO

- APU AREA PUBLICA
- ZV ZONA VERDE
- UE-Nº UNIDAD DE EJECUCION
- APA-Nº AREA CON PLANEAMIENTO APROBADO
- * PROTECCION DEL PATRIMONIO INMUEBLE (Vease plano AR-8)
- SG SISTEMA GENERAL DOTACIONAL

SUELO URBANIZABLE — LIMITE

- S-Nº SECTORIZADO
- NS-Nº NO SECTORIZADO
- O-Nº ORDENADO

VIA PECUARIA

- 3 CORDEL DE ALCAUDETE A GRANADA, ANCHURA DE 37,61M. TRAZADO ORIENTATIVO A SU PASO POR EL NUCLEO

AYUNTAMIENTO DE ALCALÁ LA REAL
JUNTA DE ANDALUCIA
Consejería de Obras Públicas y Transportes

PLAN GENERAL DE ORDENACION URBANISTICA

FECHA	DOCUMENTO	PLANO Nº
C.P.U. 12 Julio 06	TEXTO REFUNDIDO	AR-2.6
PLANO: CALIFICACION DEL SUELO Y REGULACION DE LA EDIFICACION DE ALCALA LA REAL		ESCALA 1/2.000

EQUIPO REDACTOR: TALES-UR S.C.
DIRECTORES DEL TRABAJO: MIGUEL ROSALES PEINADO, Ingeniero de Caminos Municipal; ANTONIO CANO MURCIA, Jefe del Servicio de Contratación y Urbanismo

MAYO-07	ESTUDIO DE DETALLE EN AVD. EUROPA
0907	ALCALÁ LA REAL (Jaén)

promotor: SCDAD.COOP. ANDALUZA DE LA CONST. "SANTO DOMINGO DE SILOS"

juan fco. almazán lópez
arquitecto
c/ general lastres 11-1ºb
alcalá la real (jaén)
tfnos: 953587023-953582531 fax: 953587131
jfalmazan@almazanarquitecto.es
www.almazanarquitecto.es

CALIFICACIÓN DEL SUELO

delineante	escala	plano de	nº
Rafael Pulido	1 :2.000	INFORMACIÓN	02