



- RED DE DISTRIBUCION AGUA POTABLE**
1. CONDUCCION CON TUBERIA DE FUNDICION DUCTIL
 2. BOCA DE RIEGO tipo GRAVORIT 1007/A-1-1-2"
 3. VALVULA DE COMPUERTA ENTERRADA
 4. ACOMETIDAS A PUNTOS DE CONSUMO
 5. HIDRANTE CONTRA INCENDIOS DN-80

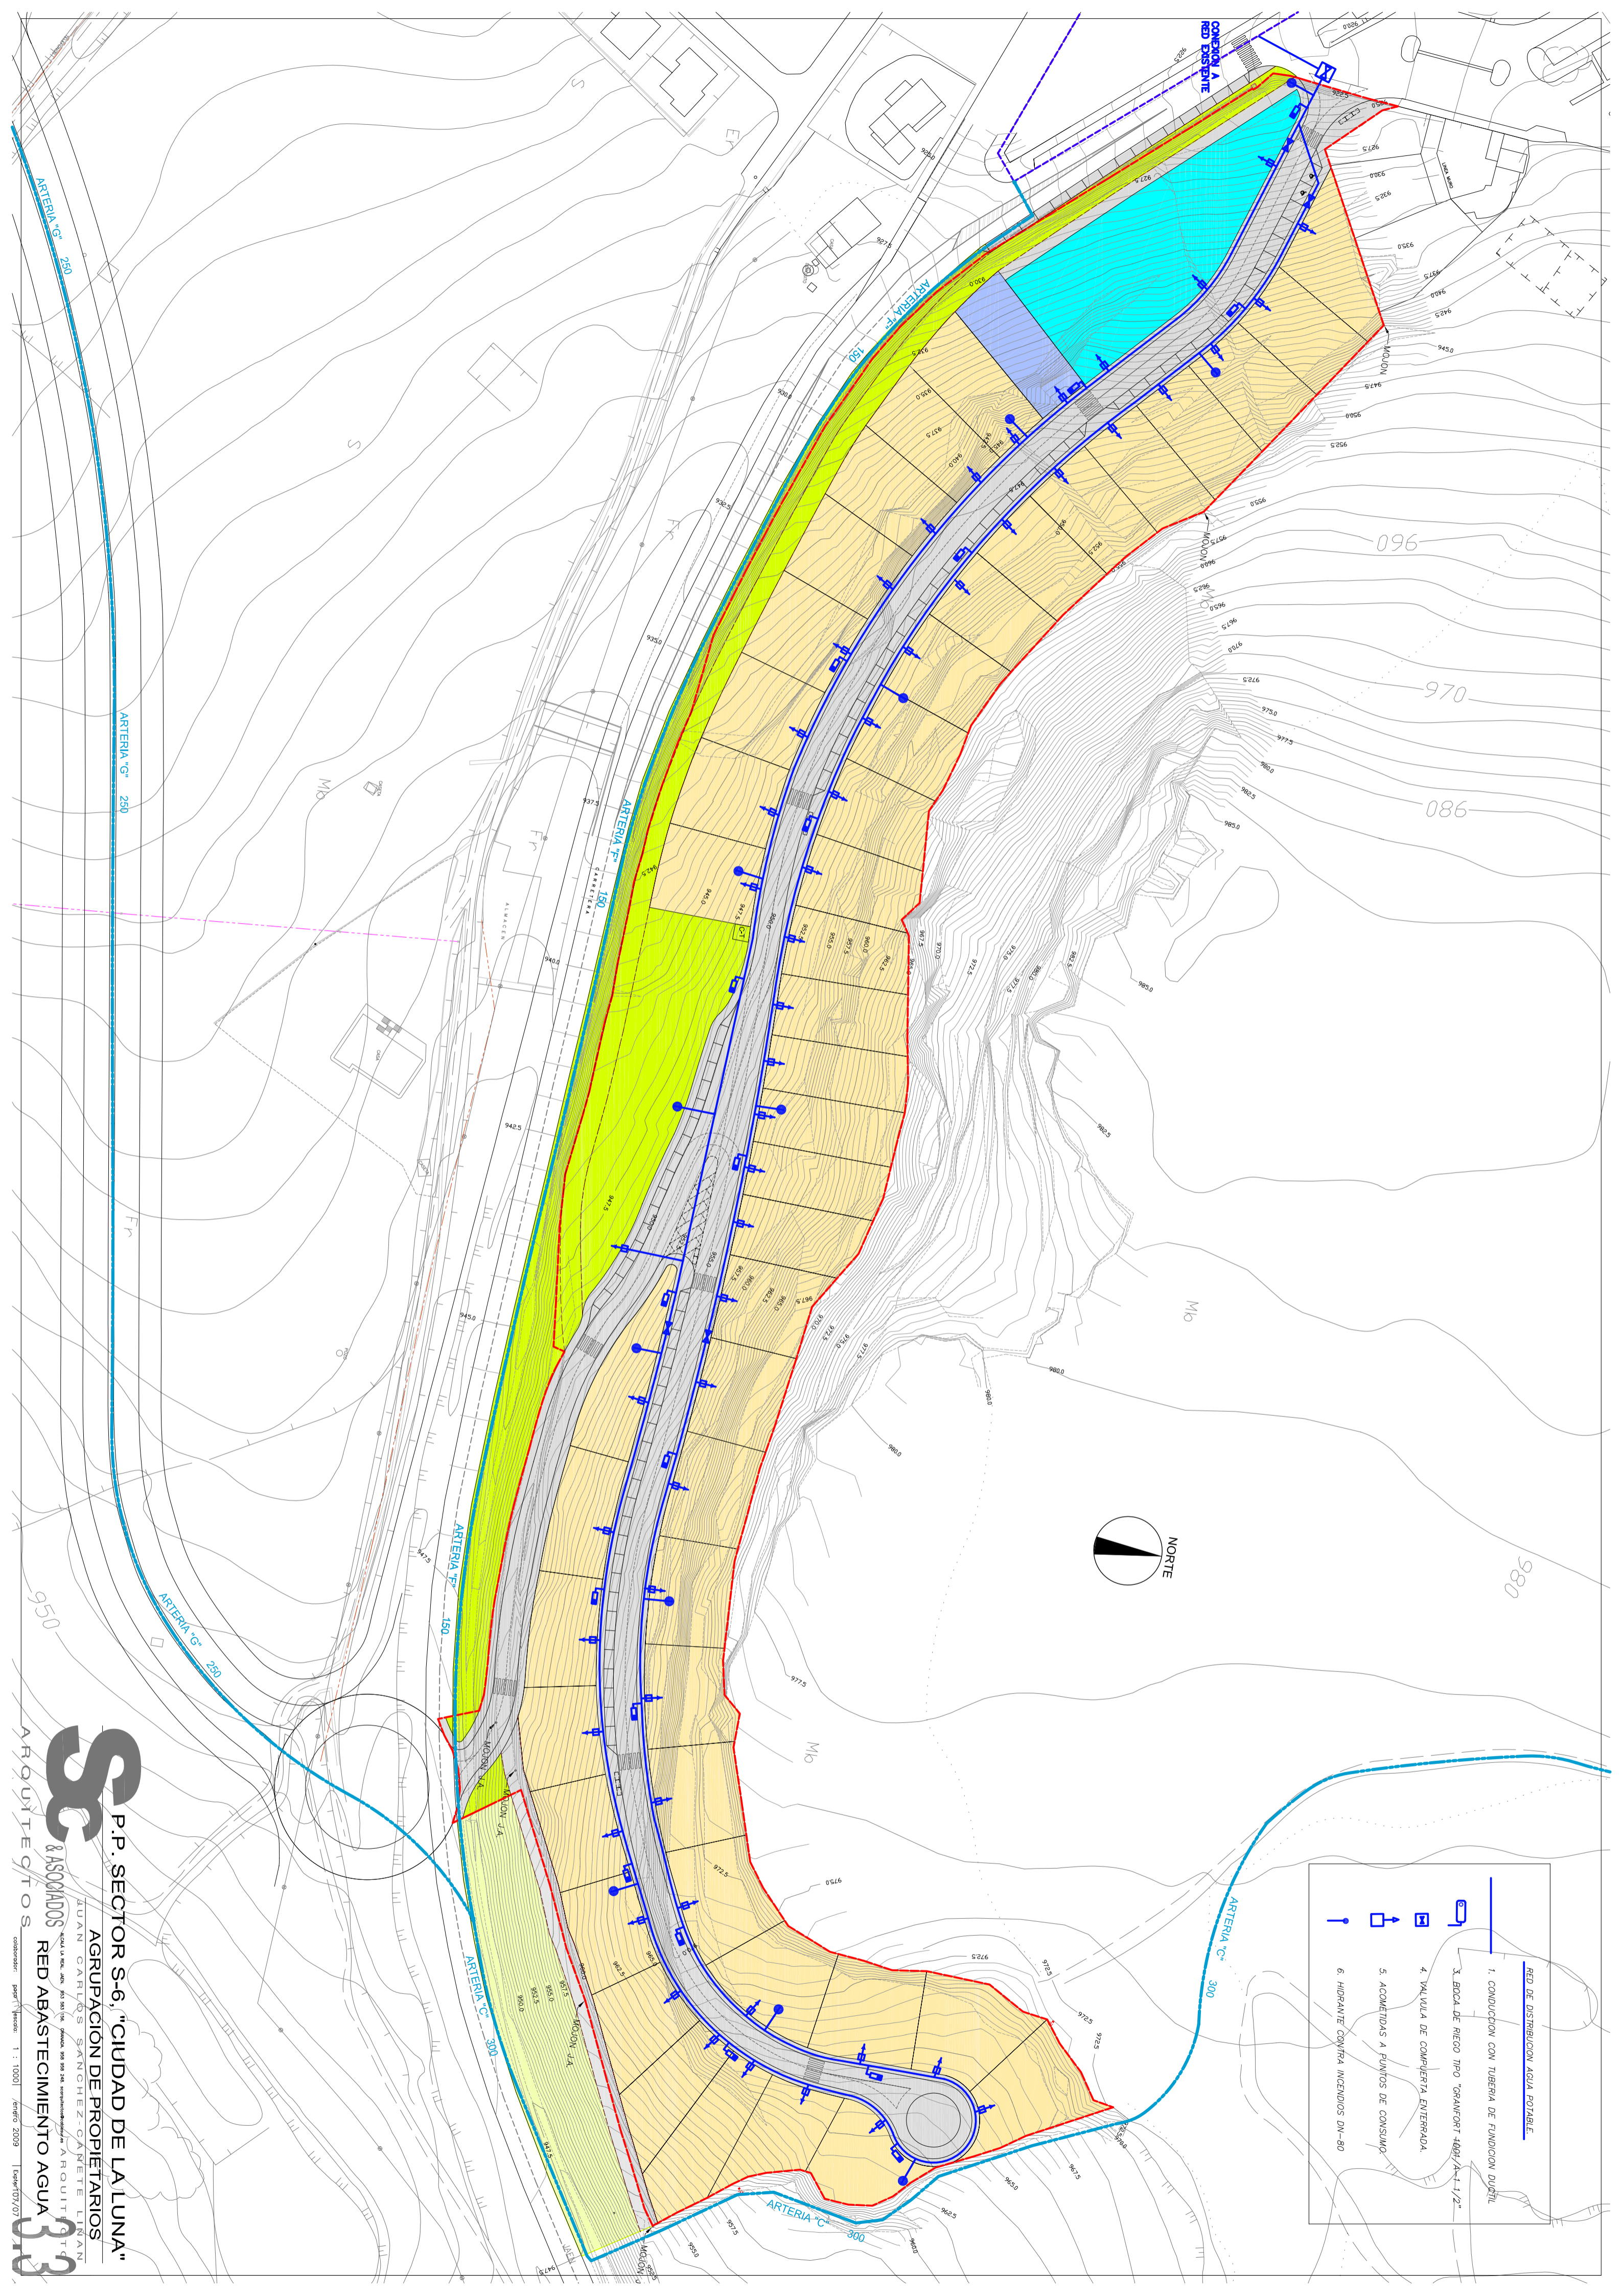

S P.P. SECTOR S-6, "CIUDAD DE LA LUNA"
 AGRUPACION DE PROPIETARIOS
 JUAN CARLOS SANCHEZ-CANETE LINAN
 ARQUITECTOS
 RED ABASTECIMIENTO AGUA

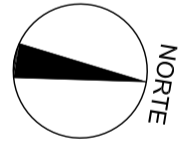