
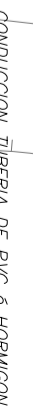



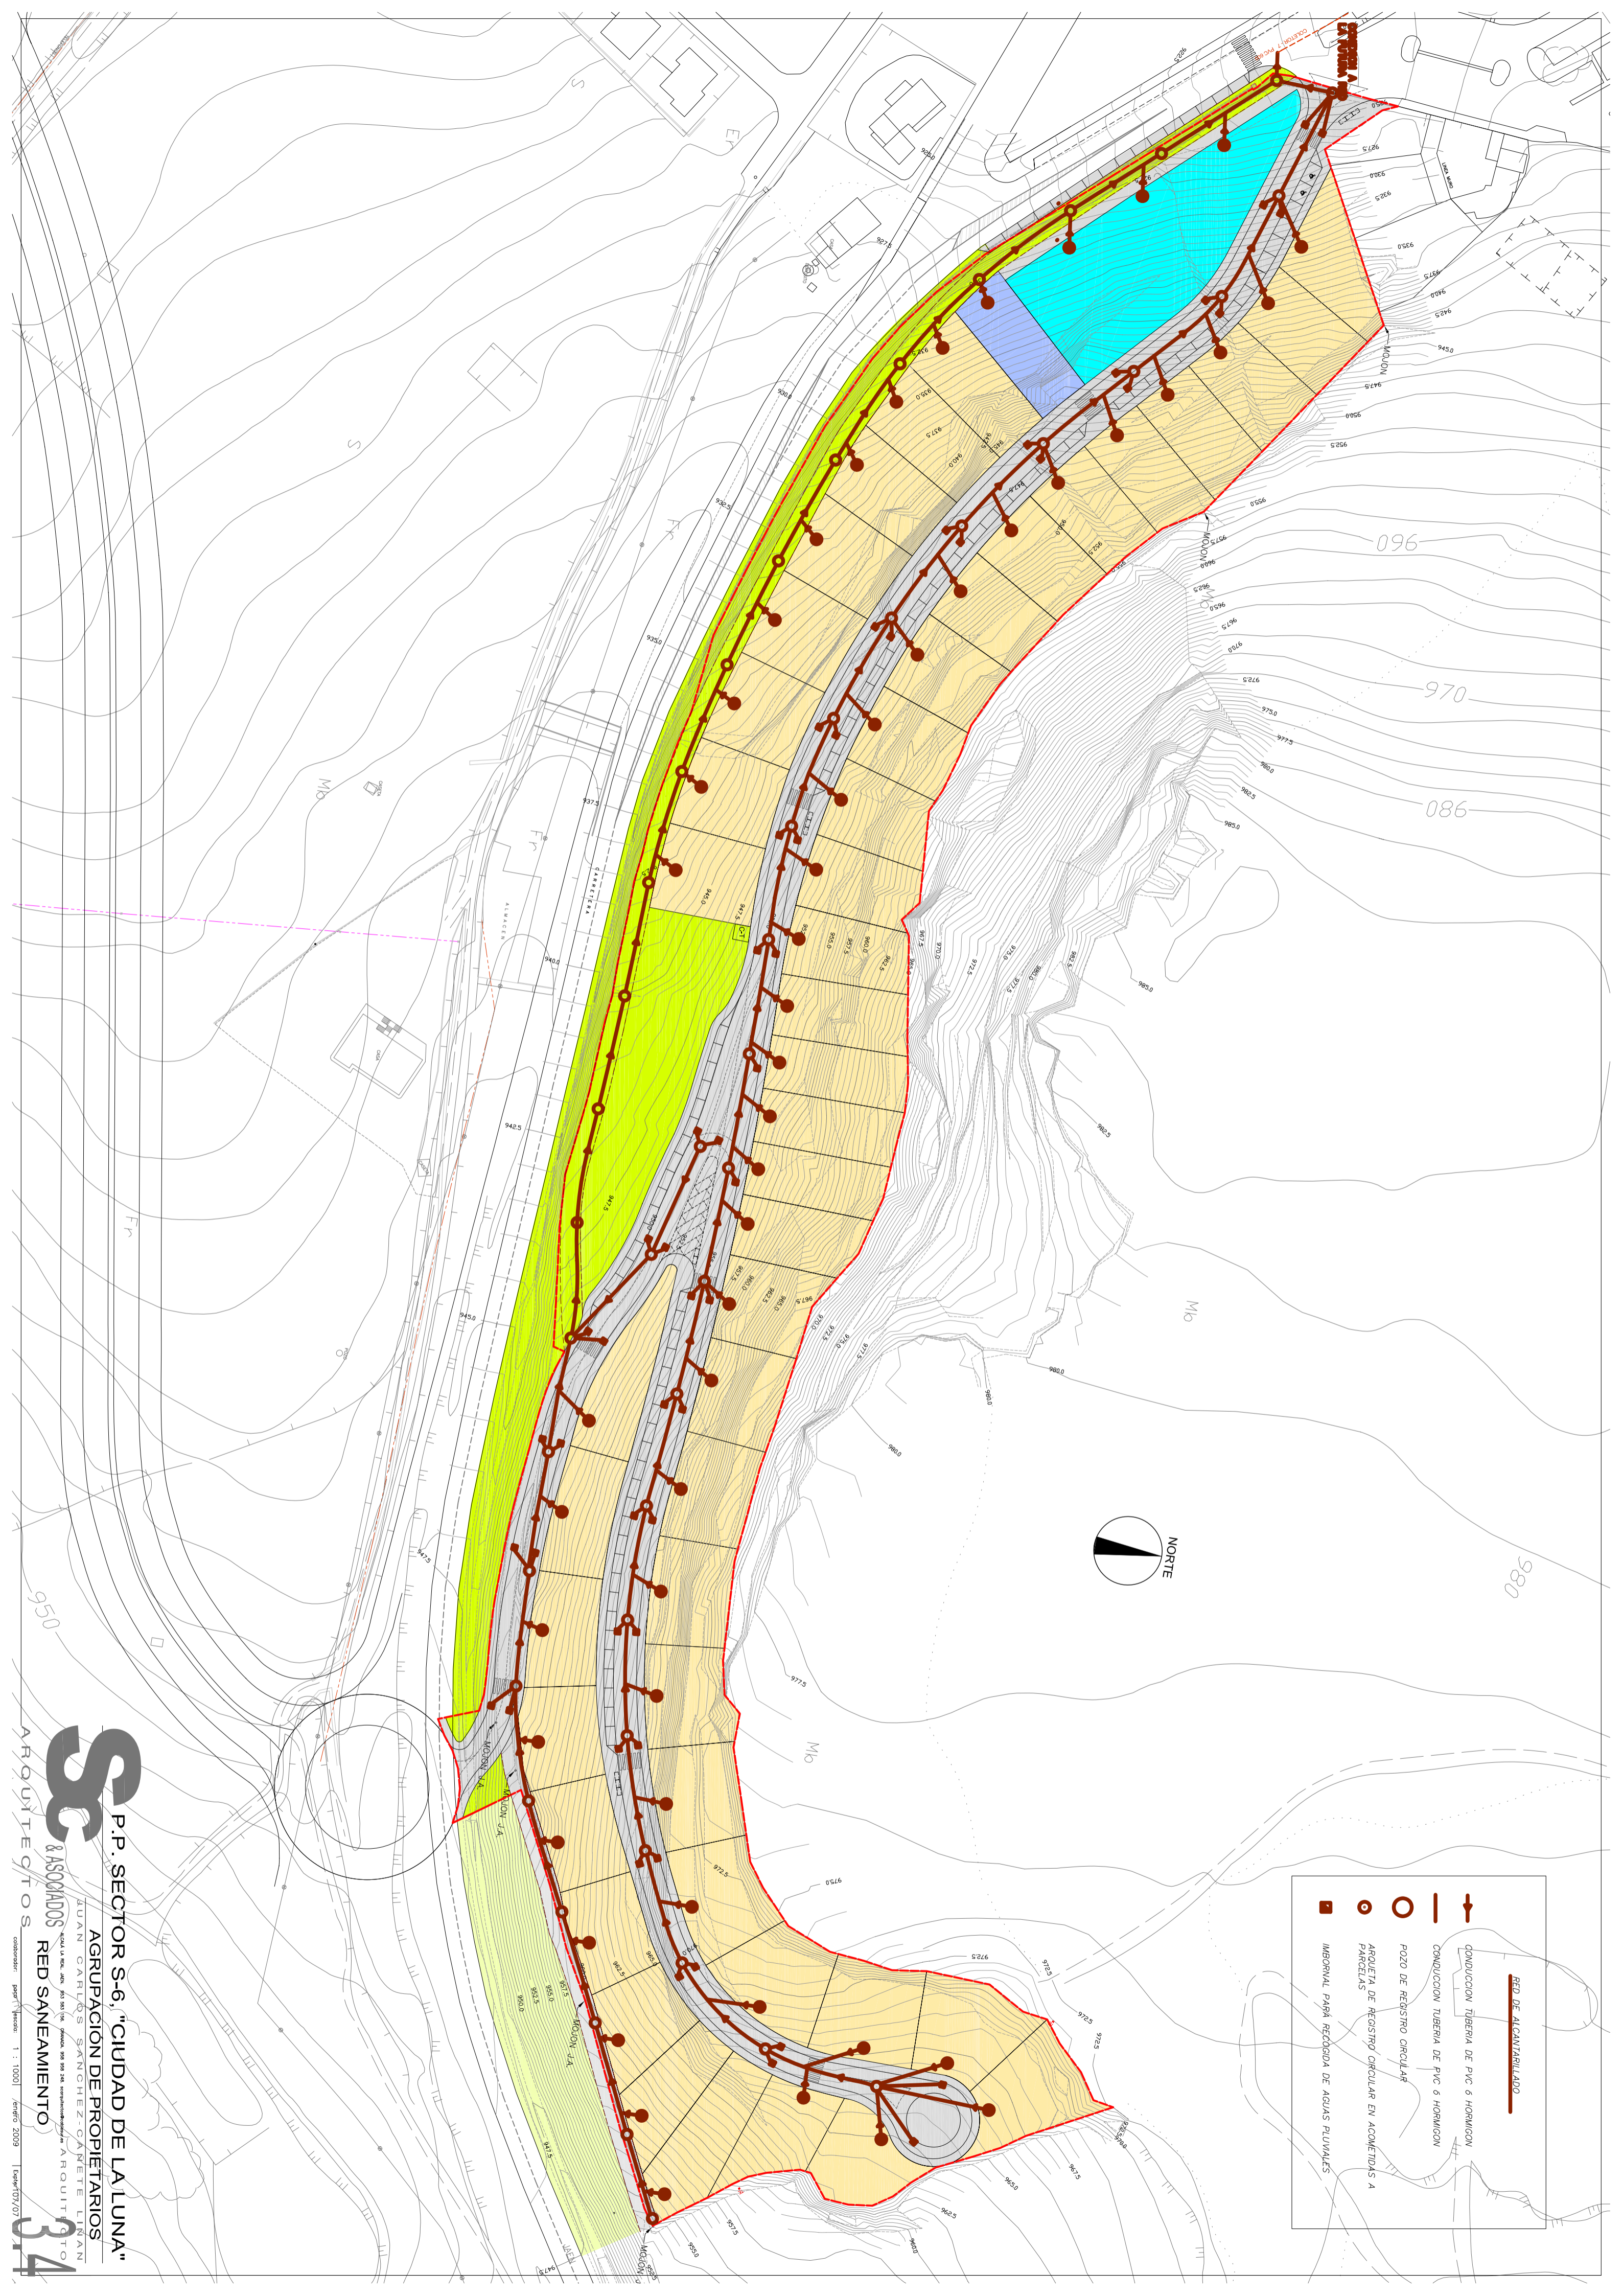
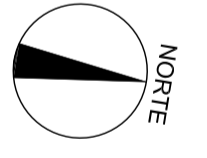
	RED DE ALCANTARILLADO
	CONDUCCION TIBERIA DE PVC 6 HORRIGON
	CONDUCCION TIBERIA DE PVC 6 HORRIGON
	POZO DE REGISTRO CIRCULAR
	ARQUETA DE REGISTRO CIRCULAR EN ACOMETIDAS A PARCELAS
	LABORAL PARA RECOLECCION DE AGUAS PLUVIALES

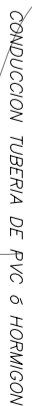

S P.P. SECTOR S-6, "CIUDAD DE LA LUNA"
 AGRUPACION DE PROPIETARIOS
 JUAN CARLOS SANCHEZ-CANETE LINAN
 ARQUITECTOS RED SANIAMIENTO