
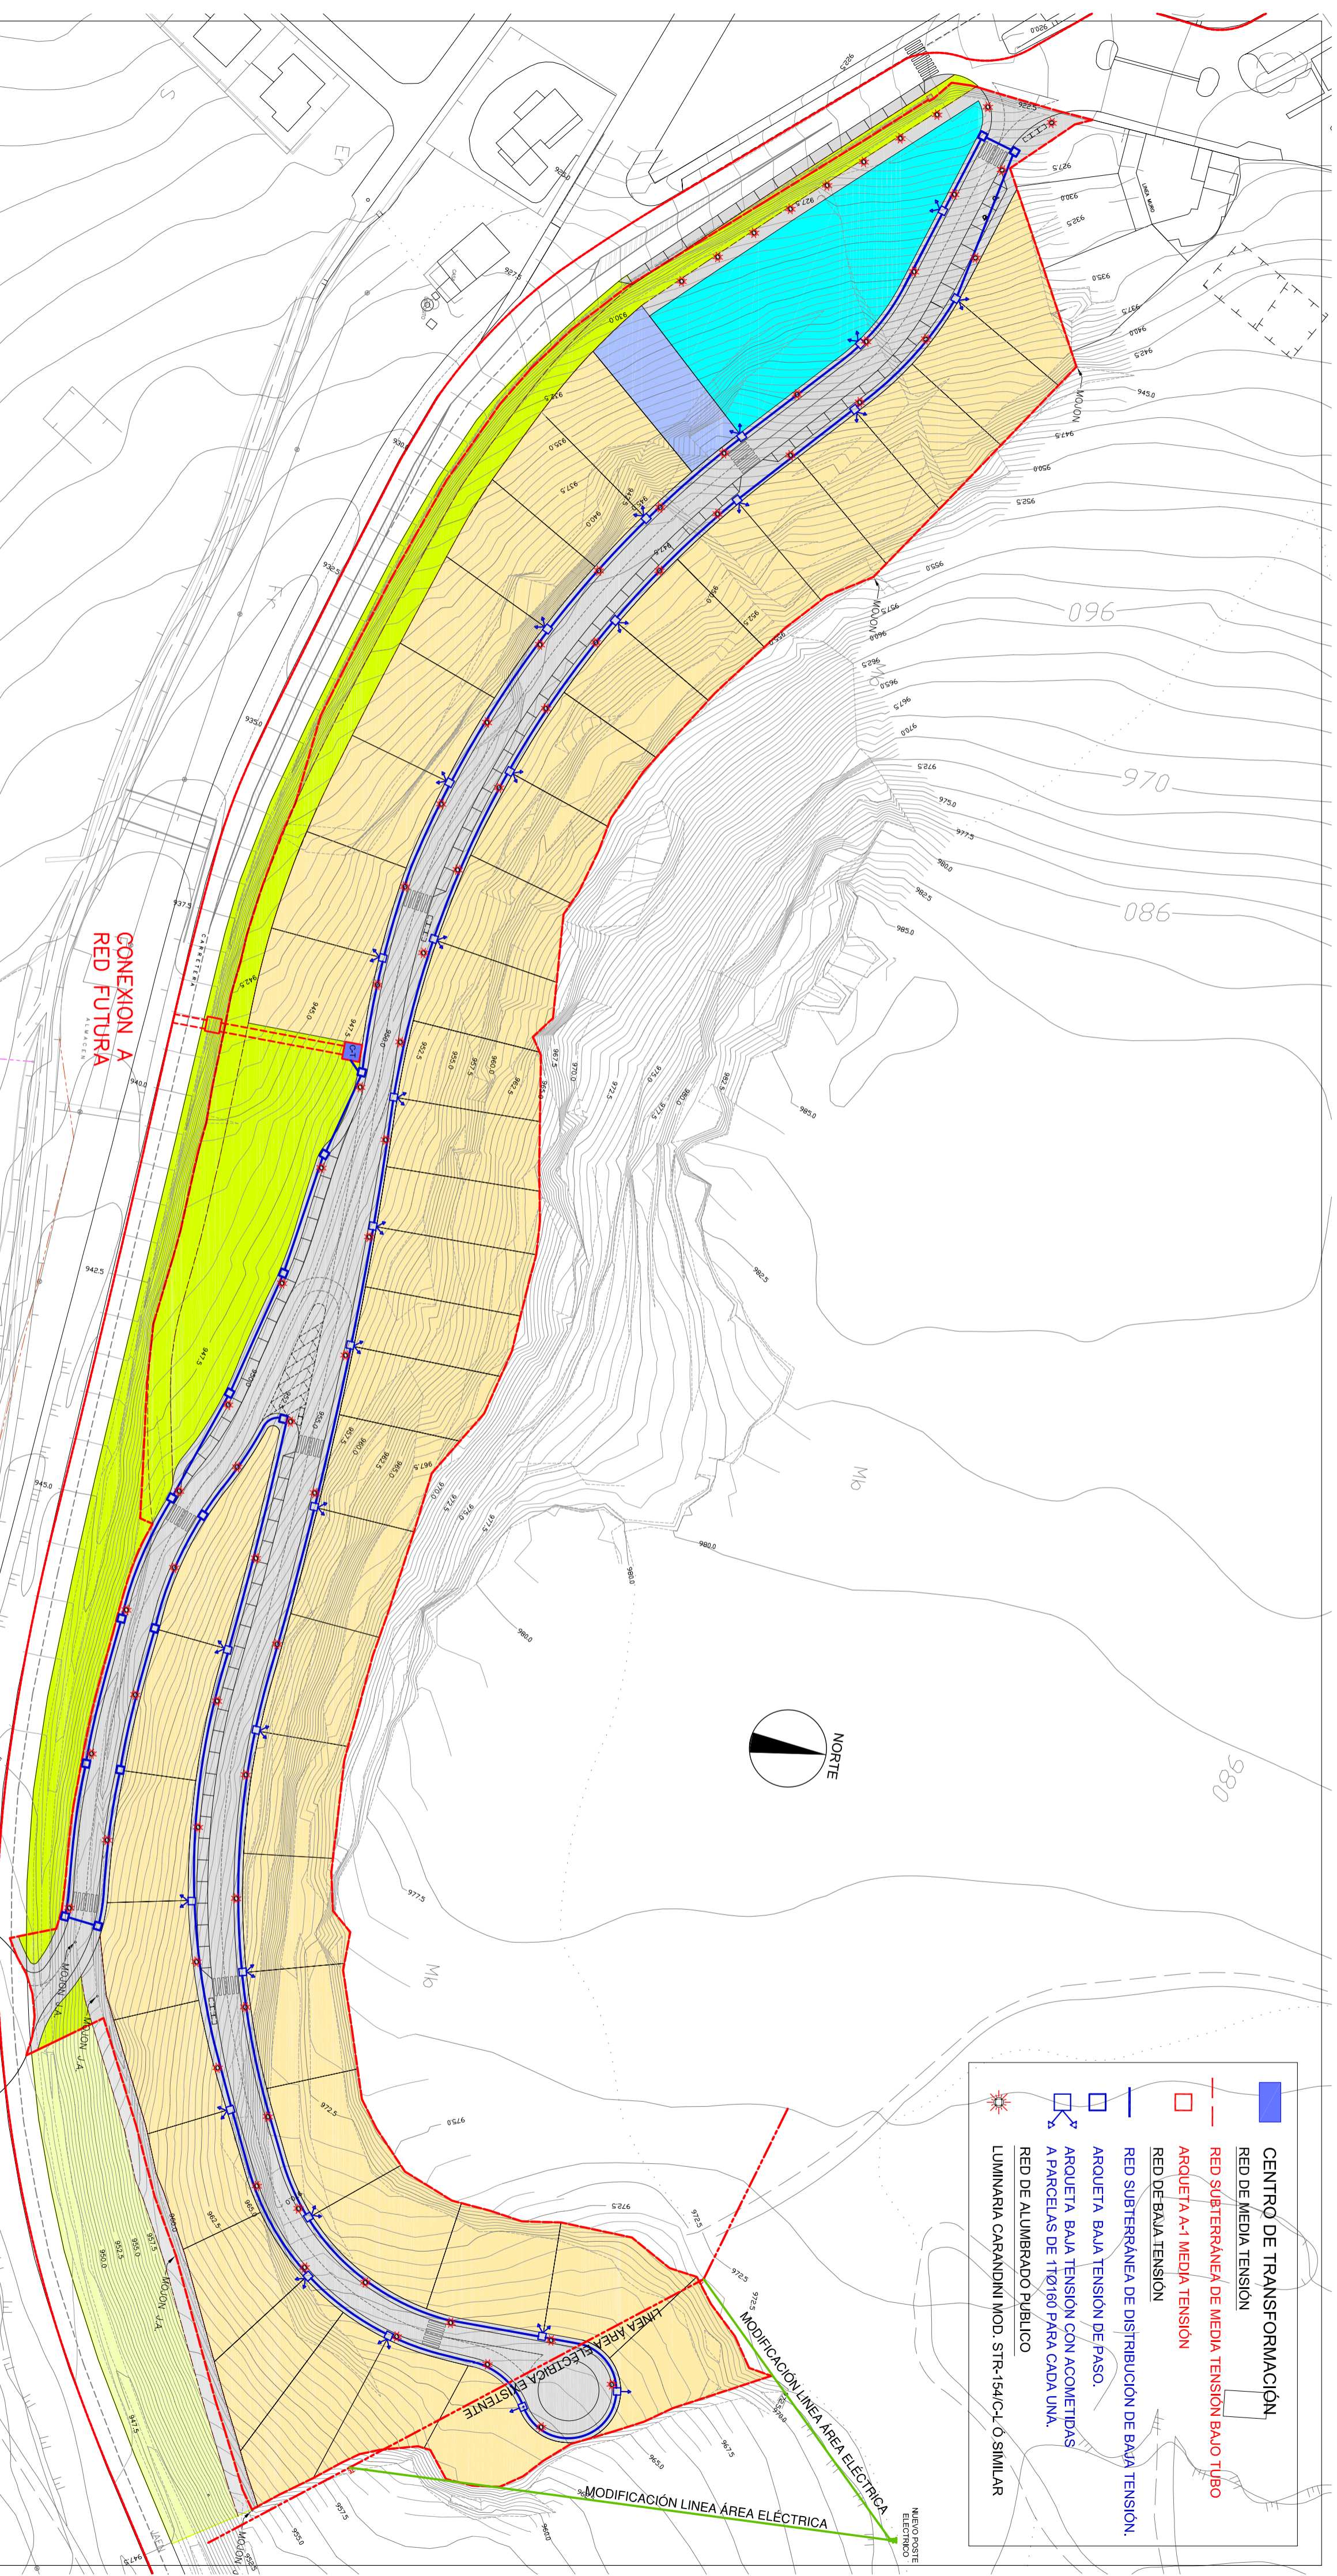


**CENTRO DE TRANSFORMACION**

-  RED DE MEDIA TENSION
-  RED SUBTERRANEA DE MEDIA TENSION BAJO TUBO
-  ARQUETA A-1 MEDIA TENSION
-  RED DE BAJA TENSION
-  RED SUBTERRANEA DE DISTRIBUCION DE BAJA TENSION.
-  ARQUETA BAJA TENSION DE PASO.
-  ARQUETA BAJA TENSION CON ACOMETIDAS A PARCELAS DE 11x2160 PARA CADA UNA.
-  RED DE ALUMBRADO PUBLICO
-  LUMINARIA CARAVANDINI MOD. STF-154/CL-O SIMILAR

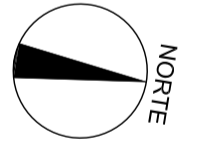

CONEXION A RED FUTURA

MODIFICACION LINEA AREA ELECTRICA

MODIFICACION LINEA AREA ELECTRICA

**S** P.P. SECTOR S-6, "CIUDAD DE LA LUNA"

**SC** AGRUPACION DE PROPIETARIOS

JUAN CARLOS SANCHEZ CANETE LINAN

ARQUITECTOS

ESQUEMA DE RED ELECTRICA Y ALUMBRADO

1 : 1000

10/07/2019