MINISTERIO DE ECONOMÍA Y HACIENDA

Oficina Virtual del Catastro

CARTOGRAFÍA CATASTRAL

Provincia de JAEN
Municipio de ALCALA LA REAL
Proyección: U.T.M. Huso: 30

ESCALA 1:3,000

50m 0 50 100m

N

(417,710 ; 4,147,540) (418,430 ; 4,147,540)

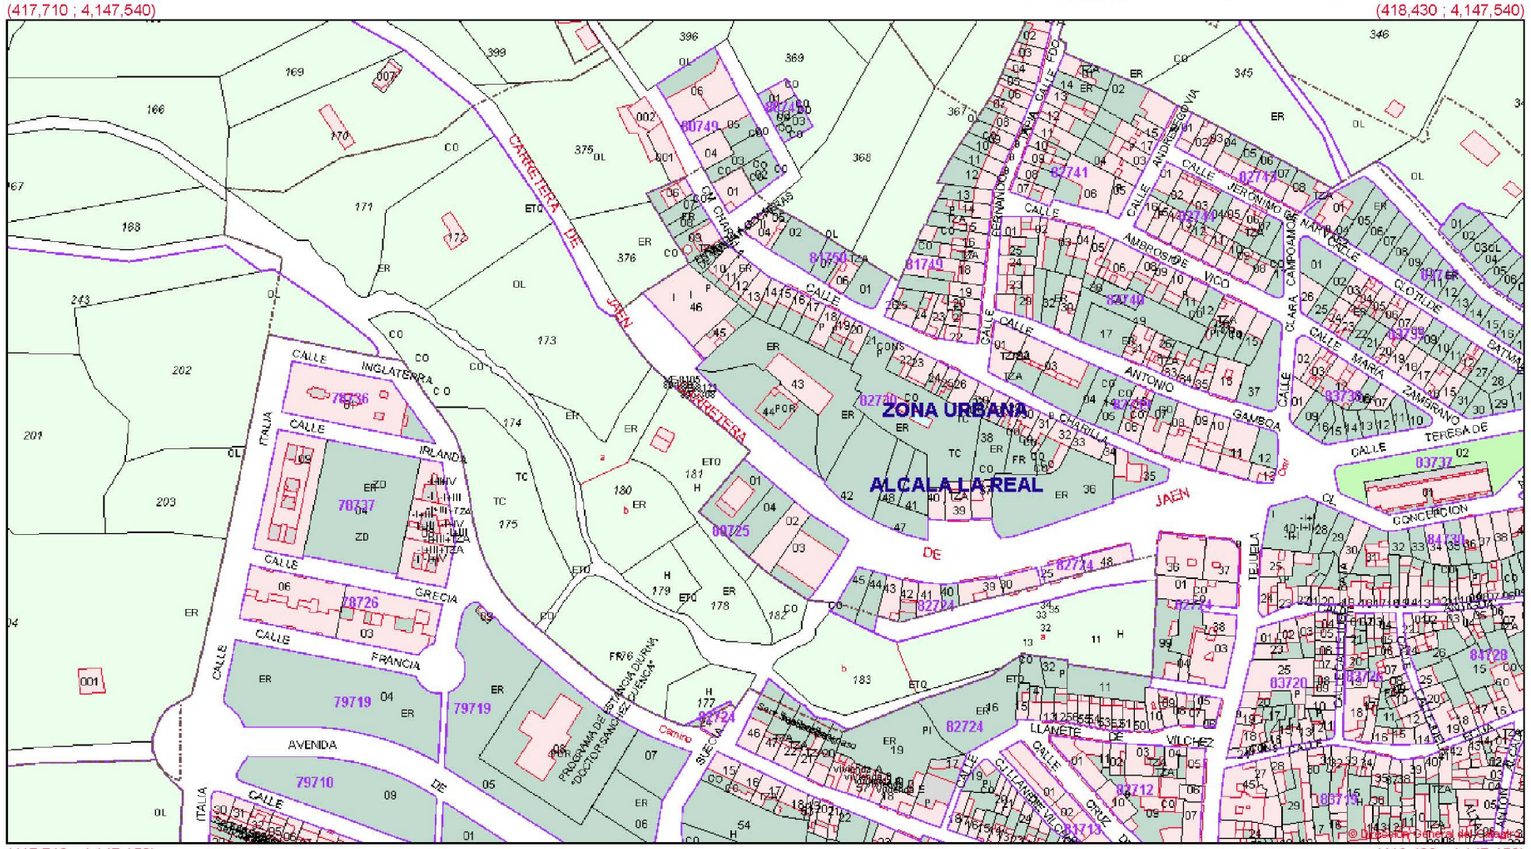

(417,710 ; 4,147,150) (418,430 ; 4,147,150)

Coordenadas del centro: X = 418,070 Y = 4,147,345

Este documento no es una certificación catastral

© Dirección General del Catastro 16/07/08

NOVIEMBRE-08	PLAN ESPECIAL DE REFORMA INTERIOR **UE-3**
03 5205	ALCALÁ LA REAL (Jaén)

promotor

AGRUPACIÓN DE PROPIETARIOS **UE - 3**

almazán y asociados arquitectos, s.l.
c/ general lastres 11-1ºb
alcalá la real (jaén)
ffnos: 953587023-953582531 fax: 953587131
jfalmazan@almazanarquitecto.es
www.almazanarquitecto.es
juan fco. almazán lópez arquitecto

CATASTRAL		plano de ORDENACIÓN
delineante	escala 1 : 3.000	**08**