






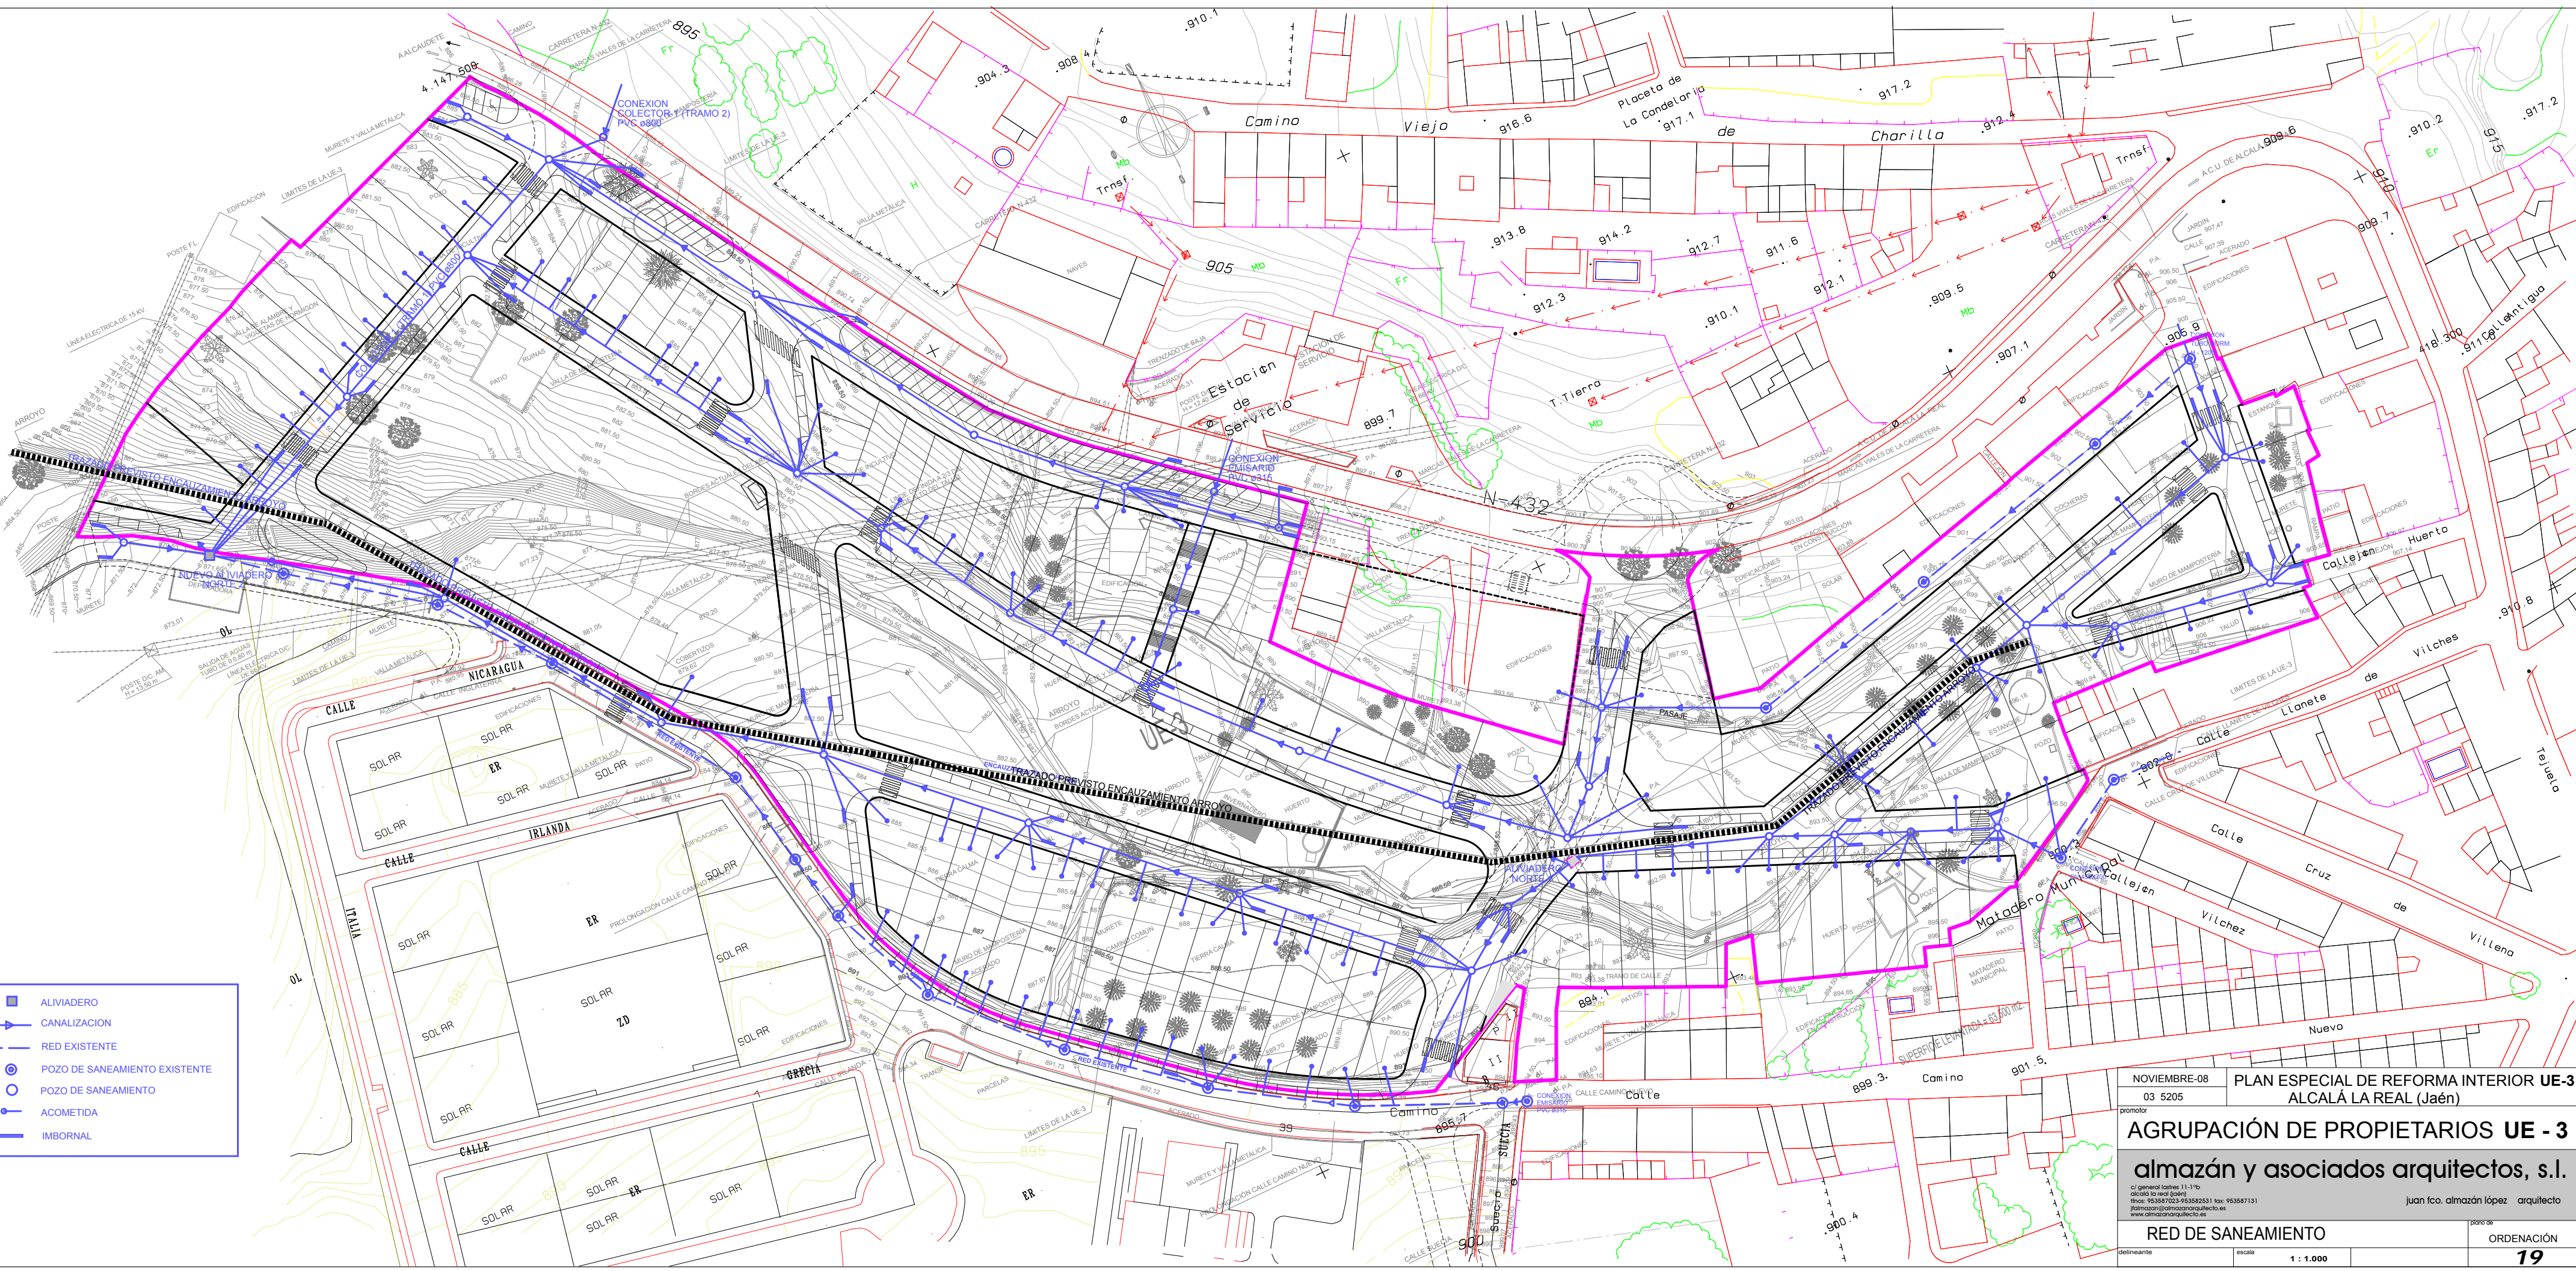


-  ALIVIADERO
-  CANALIZACION
-  RED EXISTENTE
-  POZO DE SANEAMIENTO EXISTENTE
-  POZO DE SANEAMIENTO
-  ACOMETIDA
-  IMBORNAL



NOVIEMBRE-08	PLAN ESPECIAL DE REFORMA INTERIOR UE-3
03 5205	ALCALÁ LA REAL (Jaén)
AGRUPACIÓN DE PROPIETARIOS UE - 3	
almazán y asociados arquitectos, s.l.	
<small> c/ general kather 11-17b 03020 la real (jaén) tlfax: 953587023-953582531 fax: 953587131 jalmazan@almazanarquitectos.es www.almazanarquitectos.es </small>	
<div style="display: flex; justify-content: space-between;"> juan fco. almazán lópez arquitecto ORDENACIÓN </div>	
RED DE SANEAMIENTO	
delineante	escala
1 : 1.000	19