



- DELIMITACION DE SUELO URBANO
- 9 EDIFICACION EN ALDEAS
- 44 UNIFAMILIAR AISLADA, Grado 4º
- 51 INDUSTRIAL, Grado 1º
- EQUIPAMIENTO Y SERVICIOS 2 ALTURA EN Nº DE PLANTAS
- DOC: EDUCATIVO SI: SERVICIOS INFRAESTRUCTURALES
- DEP: DEPORTIVO SU: SERVICIOS URBANOS
- SAN: SANITARIO PO: POLIVALENTE
- SAS: SOCIAL ASISTENCIAL REL: RELIGIOSO
- PARQUES Y JARDINES, Zona verde
- UE-Nº UNIDAD DE EJECUCIÓN
- ★ PROTECCION DEL PATRIMONIO INMUEBLE
- SUELO NO URBANIZABLE
- SNU-R RURAL
- SUELO NO URBANIZABLE DE ESPECIAL PROTECCION
- SNU-PH HIDROLOGICA Y DE ACUIFEROS
- DE ESPECIAL PROTECCION DE VIAS PECUARIAS
- 2 Cordel de Córdoba a Guadix, anchura de 37,61m.
- PROTECCION ARQUEOLOGICA
- PA PROSPECCION ARQUEOLOGICA
- 28 SITIO ARQUEOLOGICO INVENTARIADO EN SNU

PROPUESTA DE CIRCUNVALACION CON CONTROL ARQUEOLOGICO DEL MOVIMIENTO DE TIERRAS Y CONTROL DE PROSPECCION SUPERFICIAL

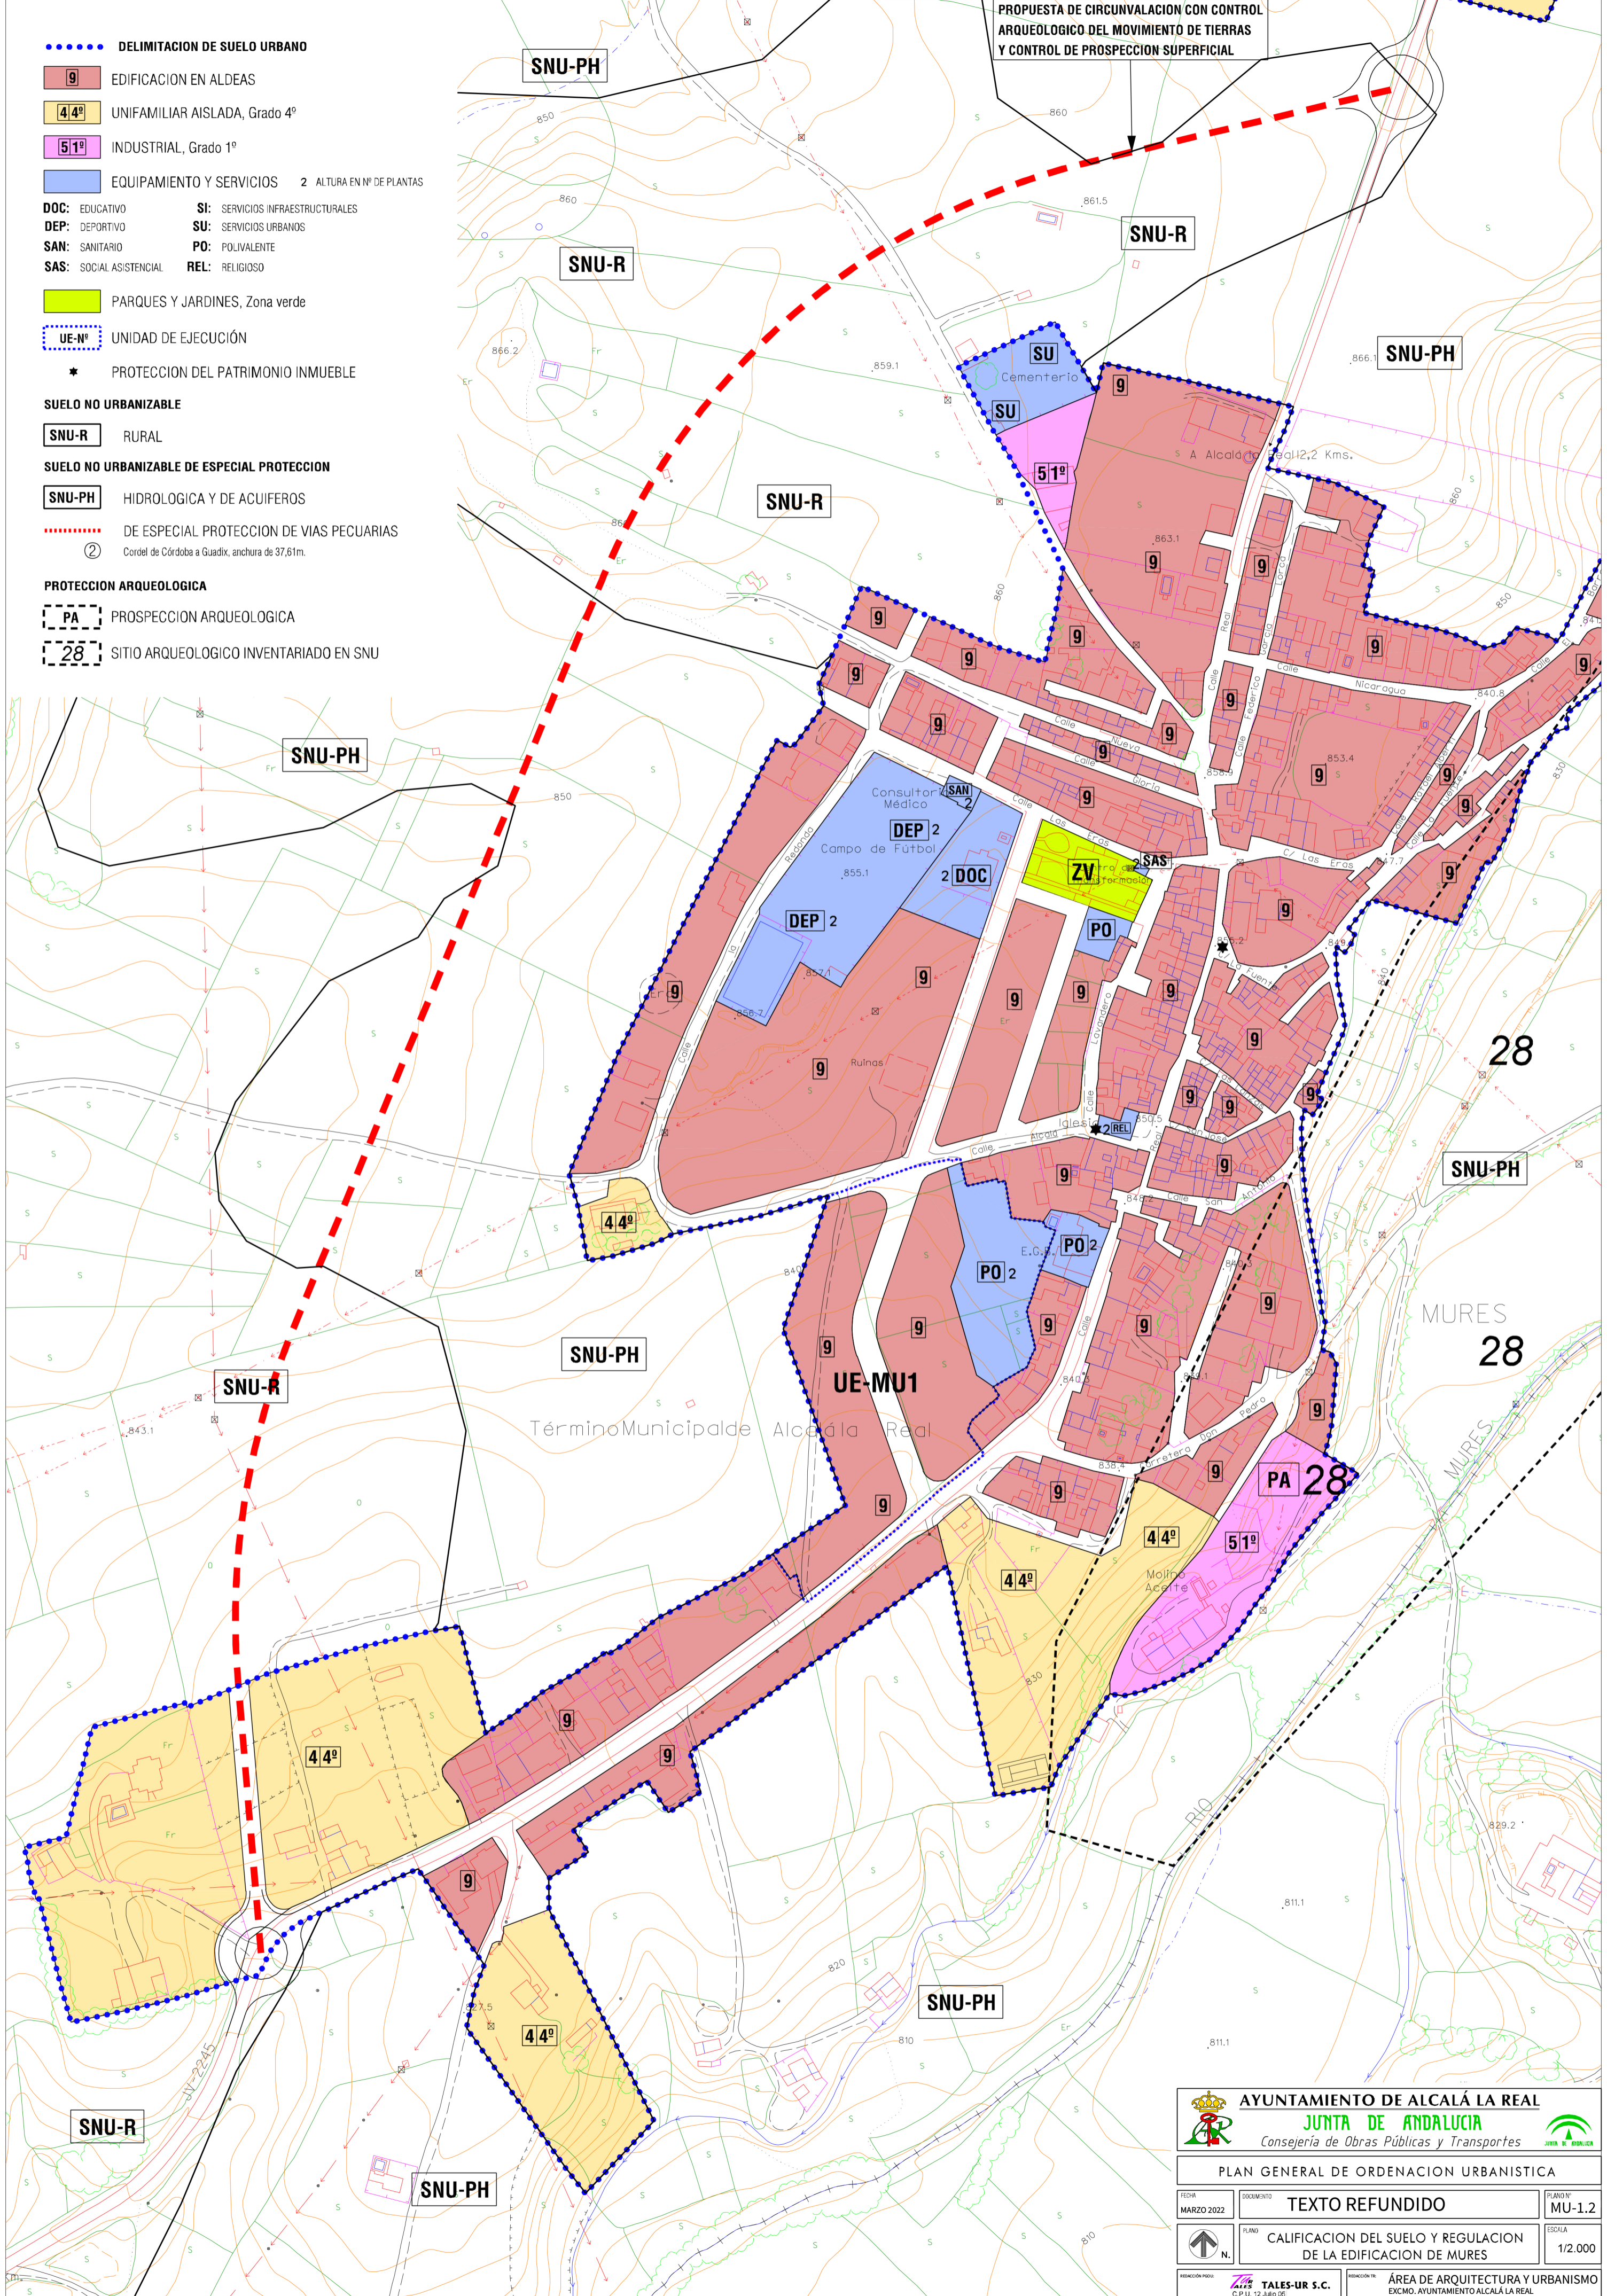

 AYUNTAMIENTO DE ALCALÁ LA REAL JUNTA DE ANDALUCÍA Consejería de Obras Públicas y Transportes		
PLAN GENERAL DE ORDENACION URBANISTICA		
FECHA MARZO 2022	DOCUMENTO TEXTO REFUNDIDO	PLANO Nº MU-1.2
 TÍTULO CALIFICACION DEL SUELO Y REGULACION DE LA EDIFICACION DE MURES		ESCALA 1/2.000
REDACCION PLANO  TALES-UR S.C. C.P.V. 12 Mayo 95		REDACCION TÍTULO ÁREA DE ARQUITECTURA Y URBANISMO EXCMO. AYUNTAMIENTO ALCALÁ LA REAL