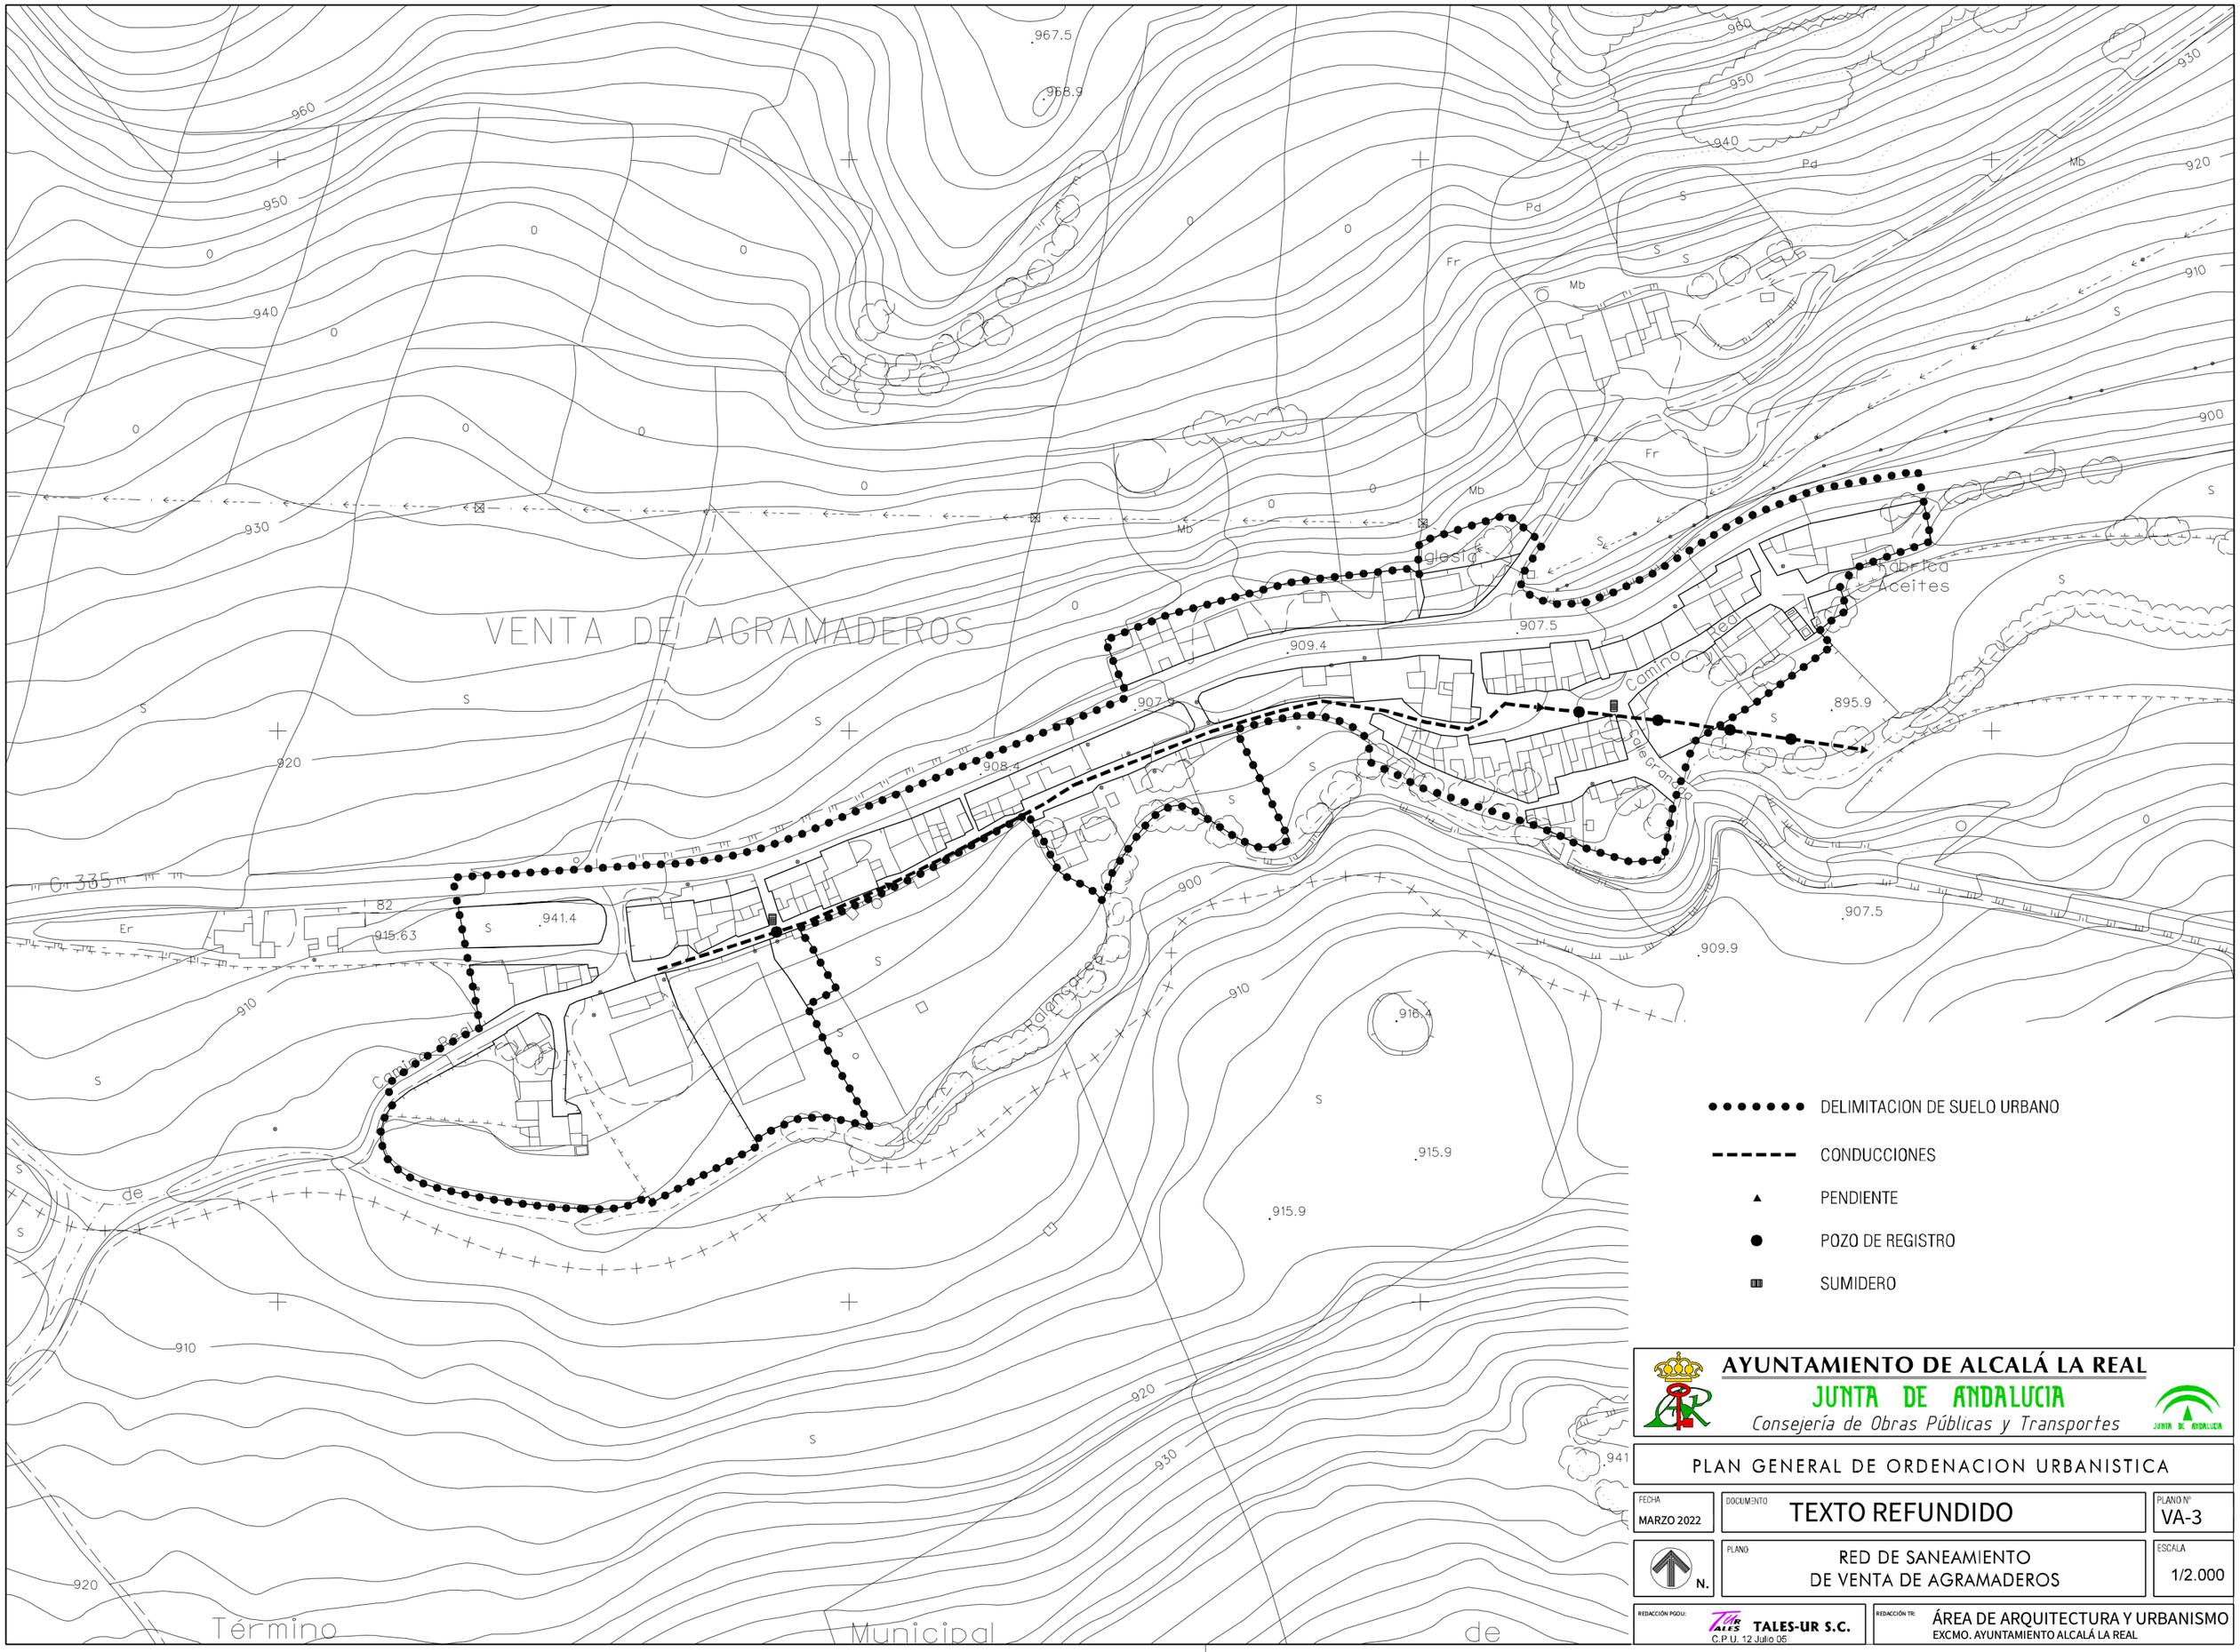

AYUNTAMIENTO DE ALCALÁ LA REAL

JUNTA DE ANDALUCIA

Consejería de Obras Públicas y Transportes

PLAN GENERAL DE ORDENACION URBANISTICA

FECHA	DOCUMENTO	PLANO Nº
MARZO 2022	TEXTO REFUNDIDO	VA-3
N.	PLANO: RED DE SANEAMIENTO DE VENTA DE AGRAMADEROS	ESCALA: 1/2.000

REDACCIÓN PGOU: TALES-UR S.C. C.P.U. 12 Julio 05

REDACCIÓN TR: ÁREA DE ARQUITECTURA Y URBANISMO EXCMO. AYUNTAMIENTO ALCALÁ LA REAL